



PROMOCIÓN DE 27 VIVIENDAS,  
GARAJES Y TRASTEROS. PLAN ESPECIAL  
PE-SZ4, PARCELA RS08A, CARRETERA  
DE CHURRA . MURCIA

CARRETERA DE CHURRA

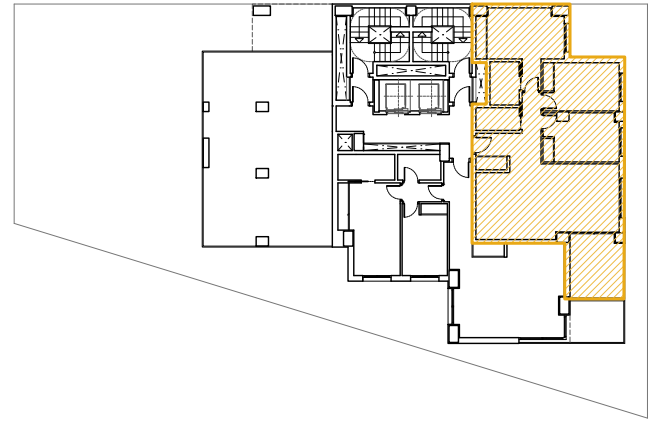

Planta Primera

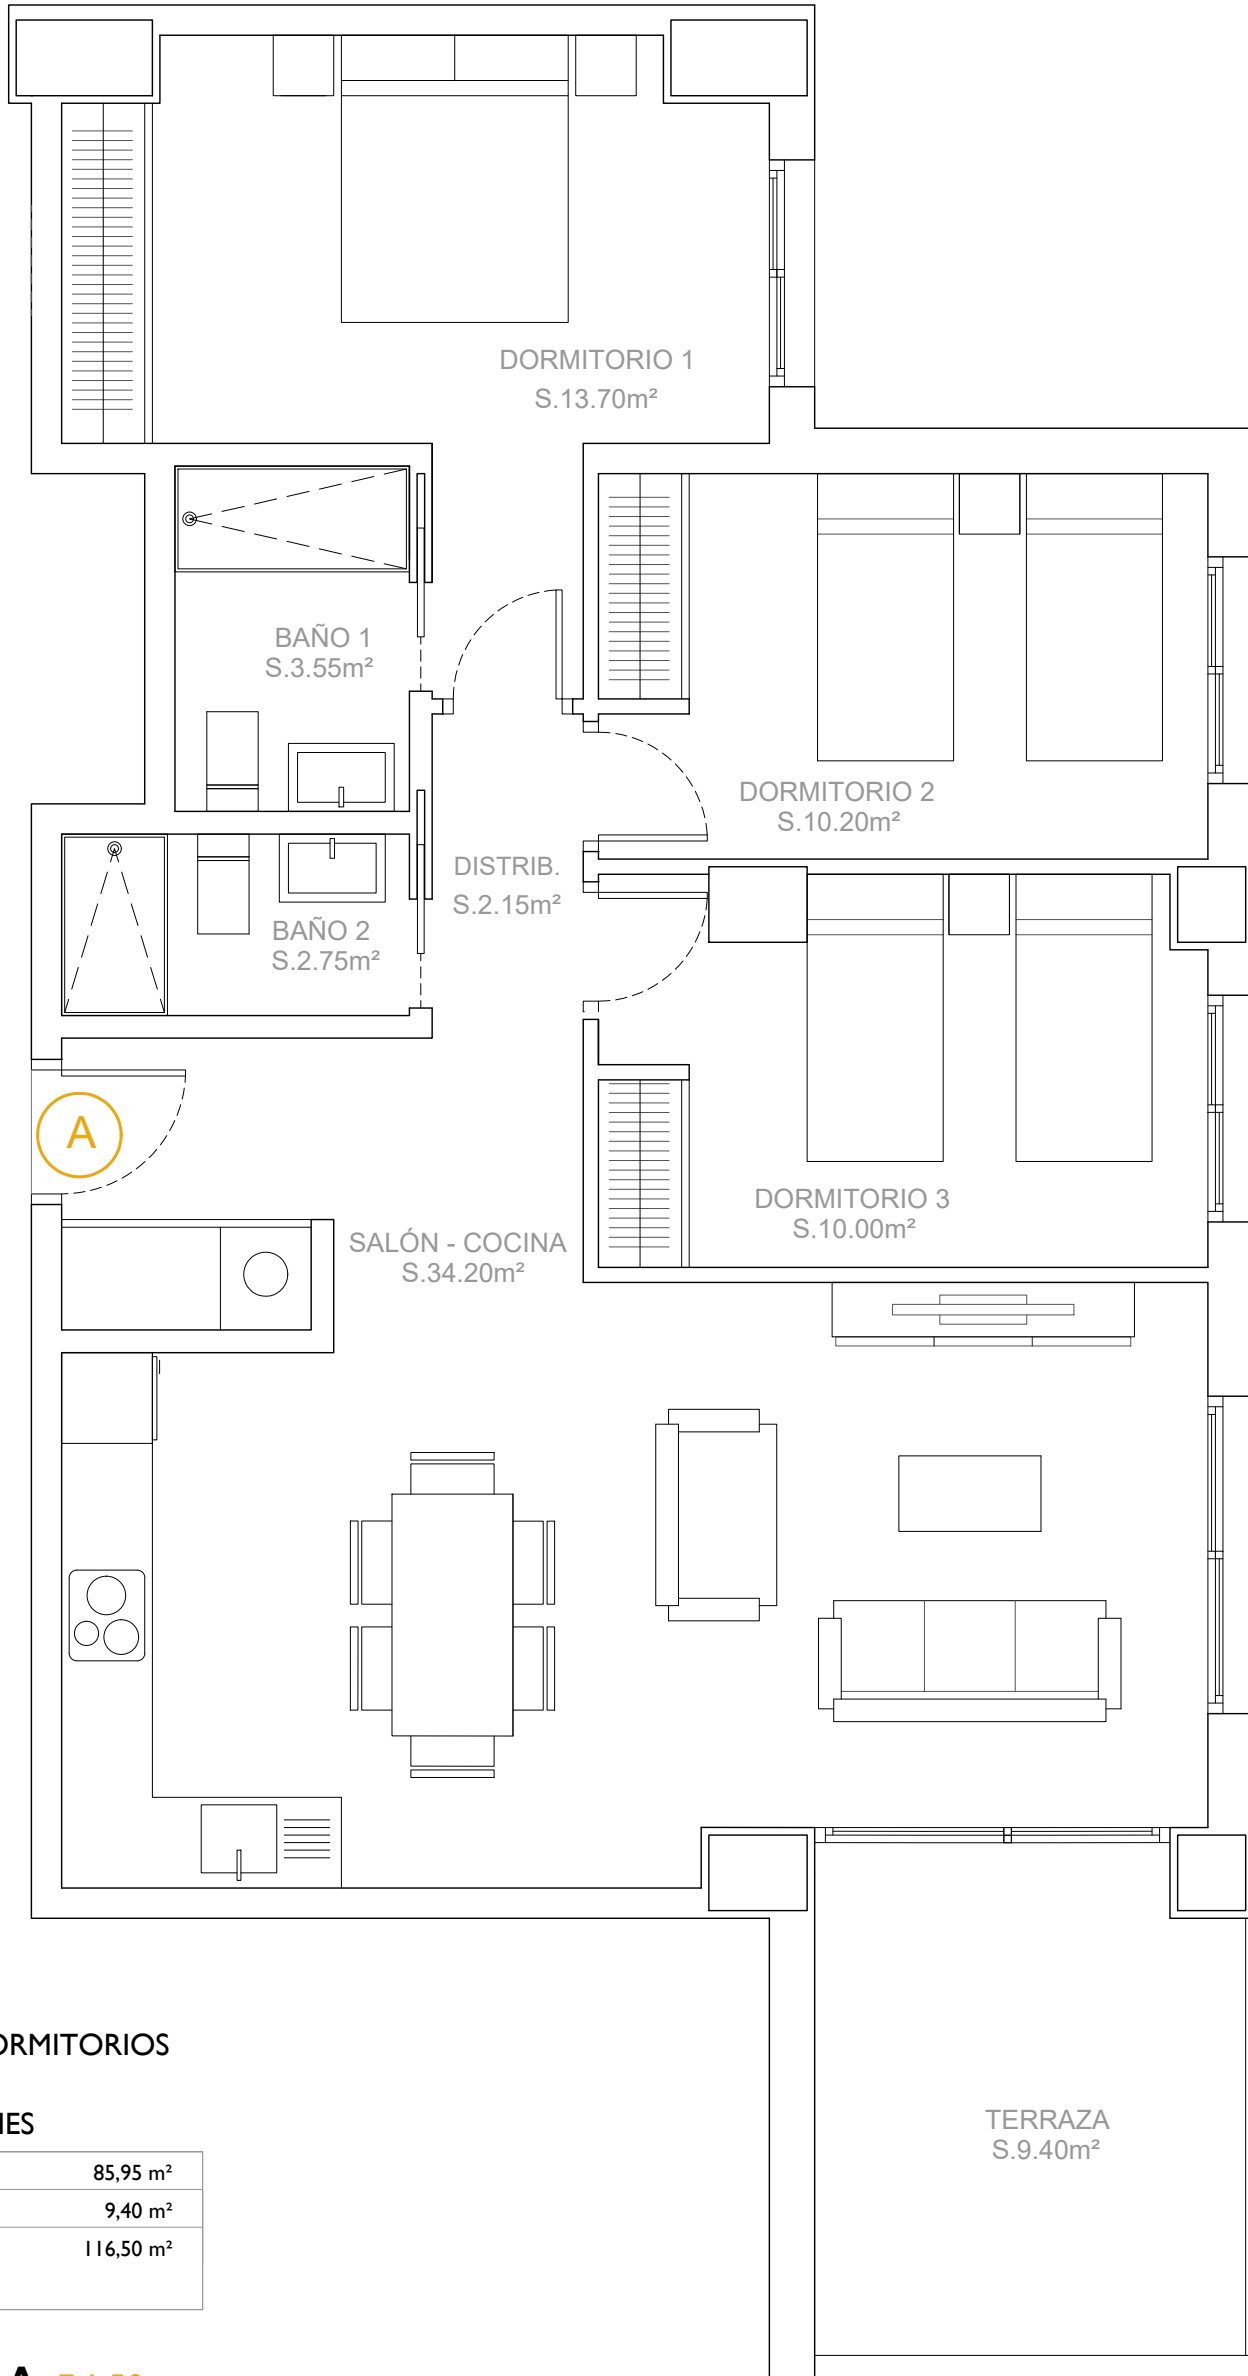

VIVIENDA 1ª. 3 DORMITORIOS  
PLANTA PRIMERA  
RESUMEN SUPERFICIES

SUP. TOTAL ÚTIL	85,95 m <sup>2</sup>
SUP. TERRAZA	9,40 m <sup>2</sup>
SUP. TOTAL CONSTRUIDA +Sup.Comunes	116,50 m <sup>2</sup>

VIVIENDA 1º - A E:1.50

IH | arquitectos



Este plano carece de contractualidad y es meramente orientativo, pudiendo estar sujeto a modificaciones de carácter técnico derivadas del desarrollo del Proyecto de Edificación y su ejecución, así como de los acuerdos adoptados por los socios cooperativistas en Asamblea de la Cooperativa.

El amueblamiento dibujado es a título indicativo, no estando incluido en el precio los muebles, electrodomésticos ni elementos de decoración.


Solo se incluye los elementos incluidos en la memoria del Proyecto visado.

PROMOTOR


RULPEA S.L.

PROMOCIÓN DE 27 VIVIENDAS,  
GARAJES Y TRASTEROS. PLAN ESPECIAL  
PE-SZ4, PARCELA RS08A, CARRETERA  
DE CHURRA . MURCIA

CARRETERA DE CHURRA

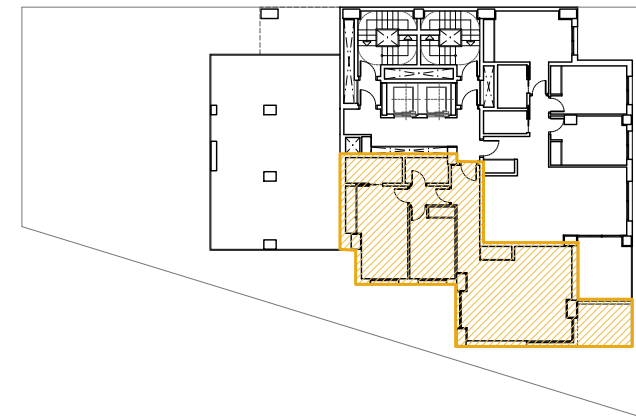

Planta Primera

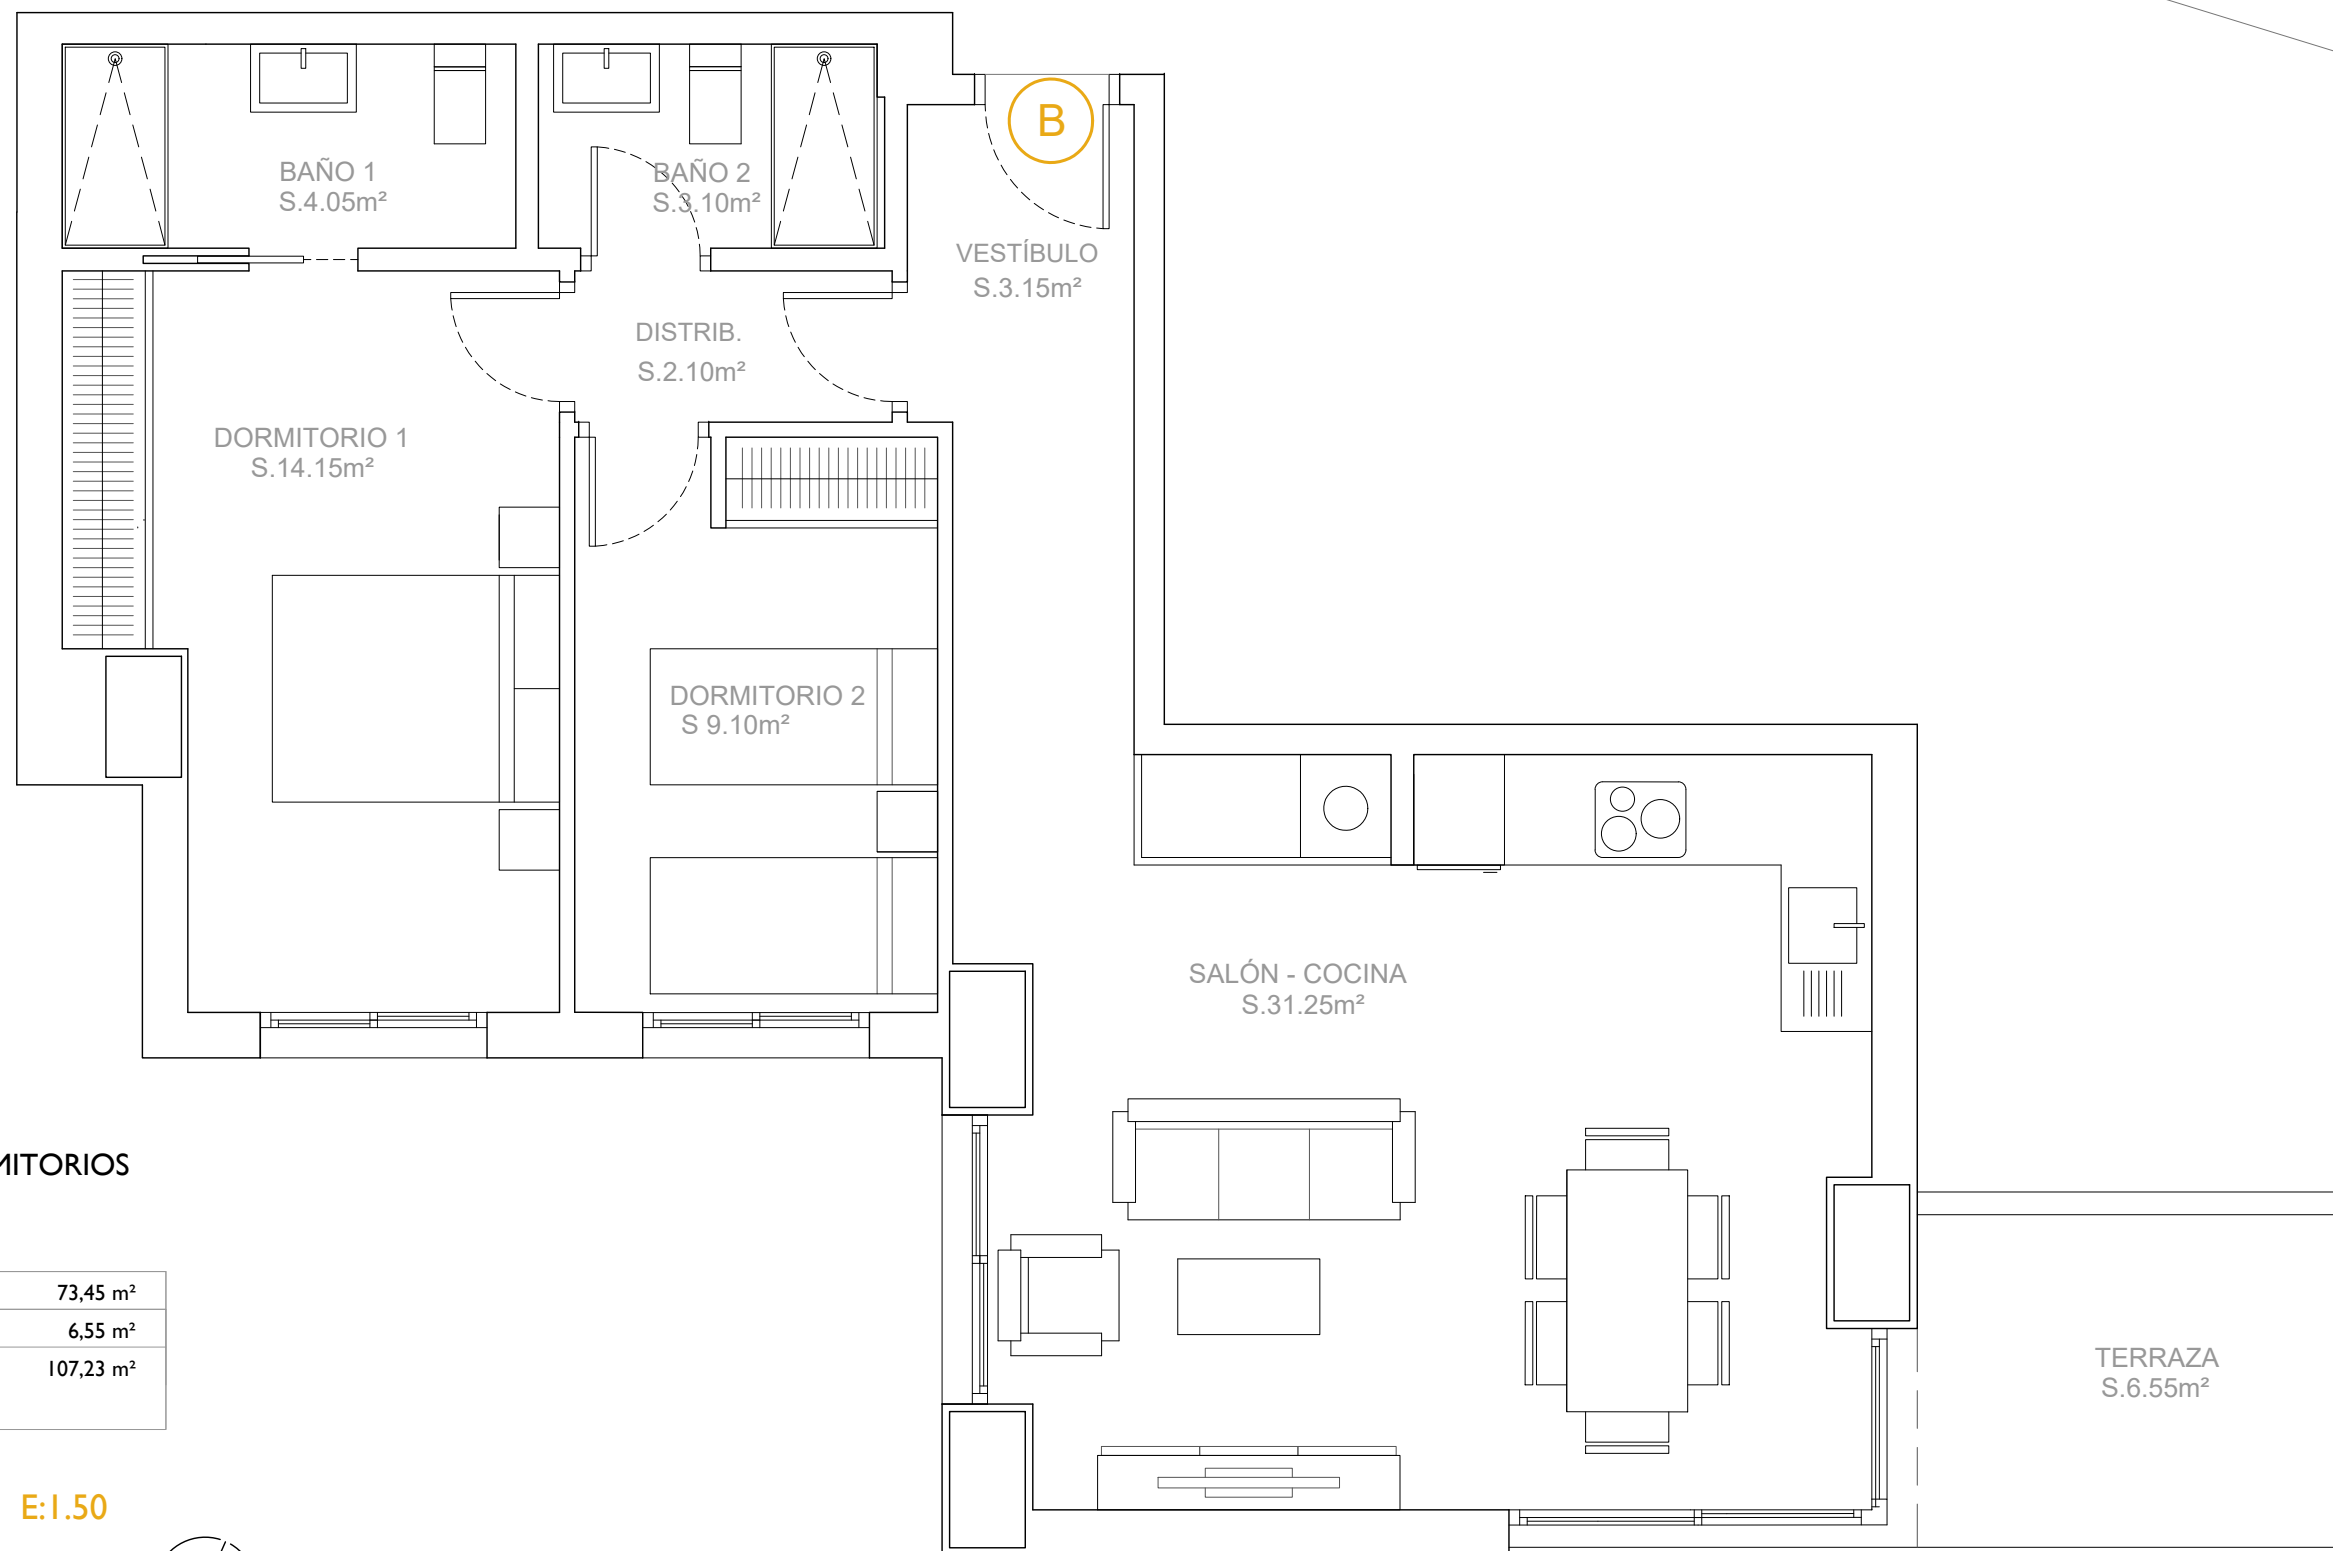

VIVIENDA 1ºB. 2 DORMITORIOS  
PLANTA PRIMERA  
RESUMEN SUPERFICIES

SUP. TOTAL ÚTIL	73,45 m <sup>2</sup>
SUP. TERRAZA	6,55 m <sup>2</sup>
SUP. TOTAL CONSTRUIDA +Sup.Comunes	107,23 m <sup>2</sup>

VIVIENDA 1º - B E:1.50

IH arquitectos




Este plano carece de contractualidad y es meramente orientativo, pudiendo estar sujeto a modificaciones de carácter técnico derivadas del desarrollo del Proyecto de Edificación y su ejecución, así como de los acuerdos adoptados por los socios cooperativistas en Asamblea de la Cooperativa.  
El amueblamiento dibujado es a título indicativo, no estando incluido en el precio los muebles, electrodomésticos ni elementos de decoración.  
Solo se incluye los elementos incluidos en la memoria del Proyecto visado.


PROMOTOR  
RULPEA S.L.

PROMOCIÓN DE 27 VIVIENDAS,  
GARAJES Y TRASTEROS. PLAN ESPECIAL  
PE-SZ4, PARCELA RS08A, CARRETERA  
DE CHURRA . MURCIA

CARRETERA DE CHURRA

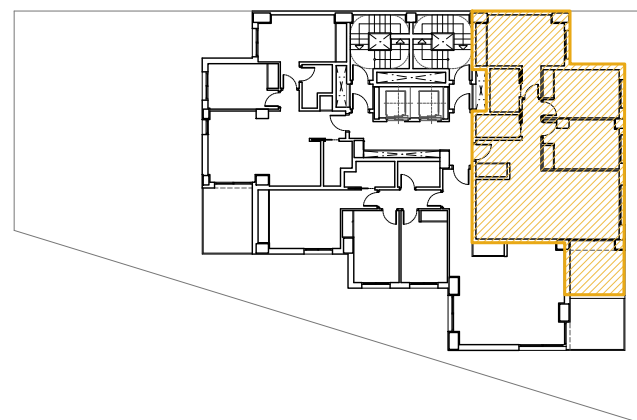

Planta Segunda a Sexta

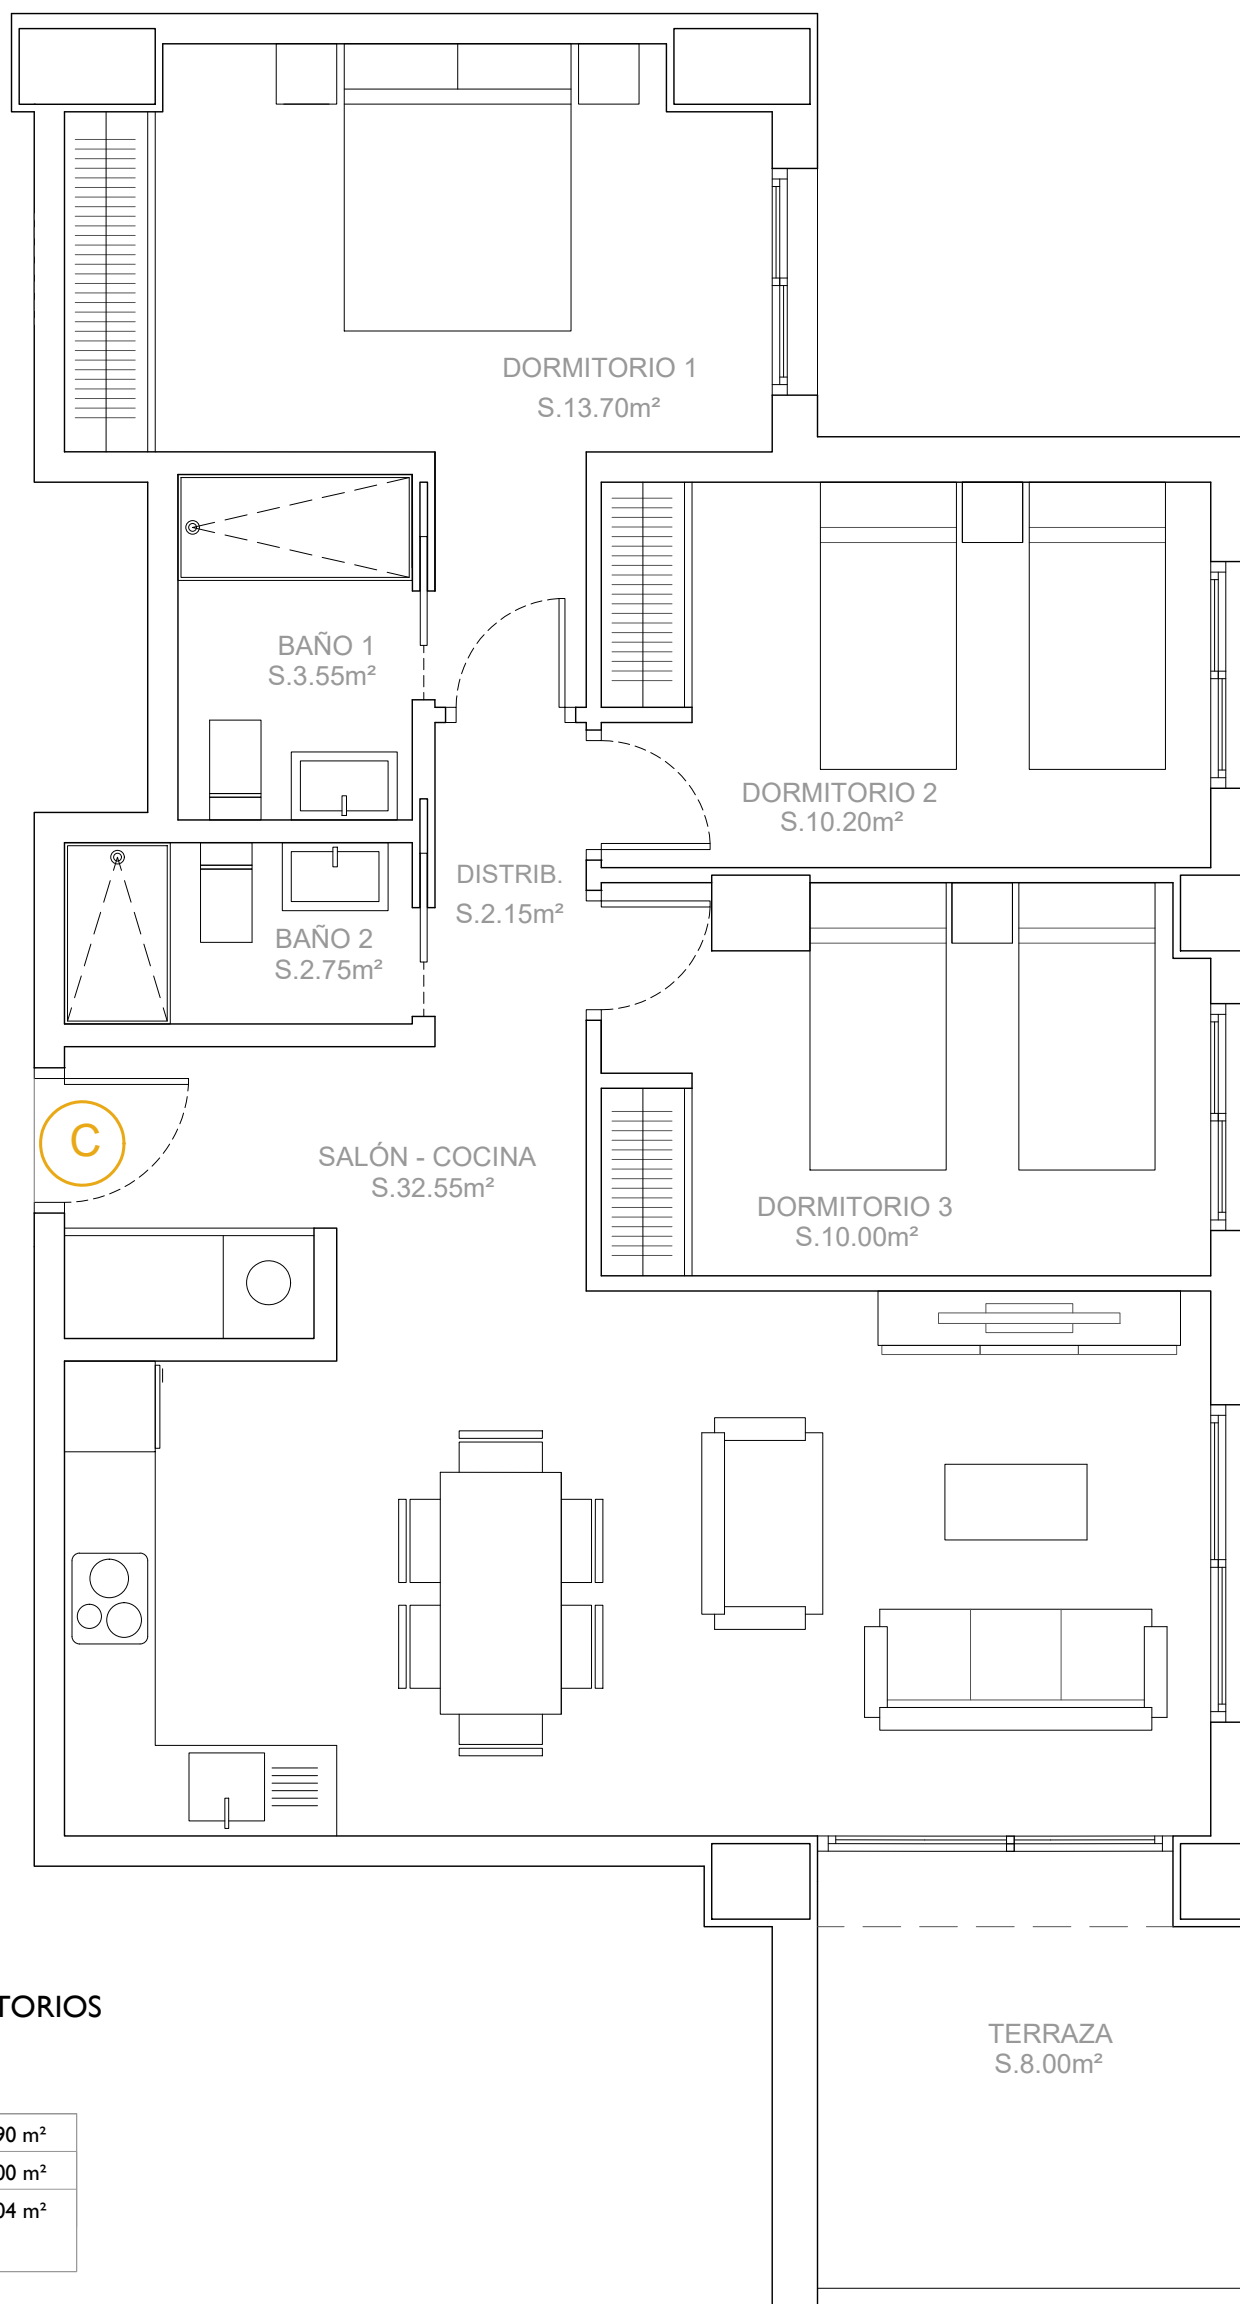

VIVIENDA 2º a 6º.C. 3 DORMITORIOS  
PLANTA SEGUNDA A SEXTA  
RESUMEN SUPERFICIES

SUP. TOTAL ÚTIL	82,90 m <sup>2</sup>
SUP. TERRAZA	8,00 m <sup>2</sup>
SUP. TOTAL CONSTRUIDA +Sup.Comunes	114,04 m <sup>2</sup>

VIVIENDA 2º a 6º - C E:1.50

IH | arquitectos




Este plano carece de contractualidad y es meramente orientativo, pudiendo estar sujeto a modificaciones de carácter técnico derivadas del desarrollo del Proyecto de Edificación y su ejecución, así como de los acuerdos adoptados por los socios cooperativistas en Asamblea de la Cooperativa.  
El amueblamiento dibujado es a título indicativo, no estando incluido en el precio los muebles, electrodomésticos ni elementos de decoración.  
Solo se incluye los elementos incluidos en la memoria del Proyecto visado.

PROMOTOR

RULPEA S.L.

PROMOCIÓN DE 27 VIVIENDAS,  
GARAJES Y TRASTEROS. PLAN ESPECIAL  
PE-SZ4, PARCELA RS08A, CARRETERA  
DE CHURRA . MURCIA

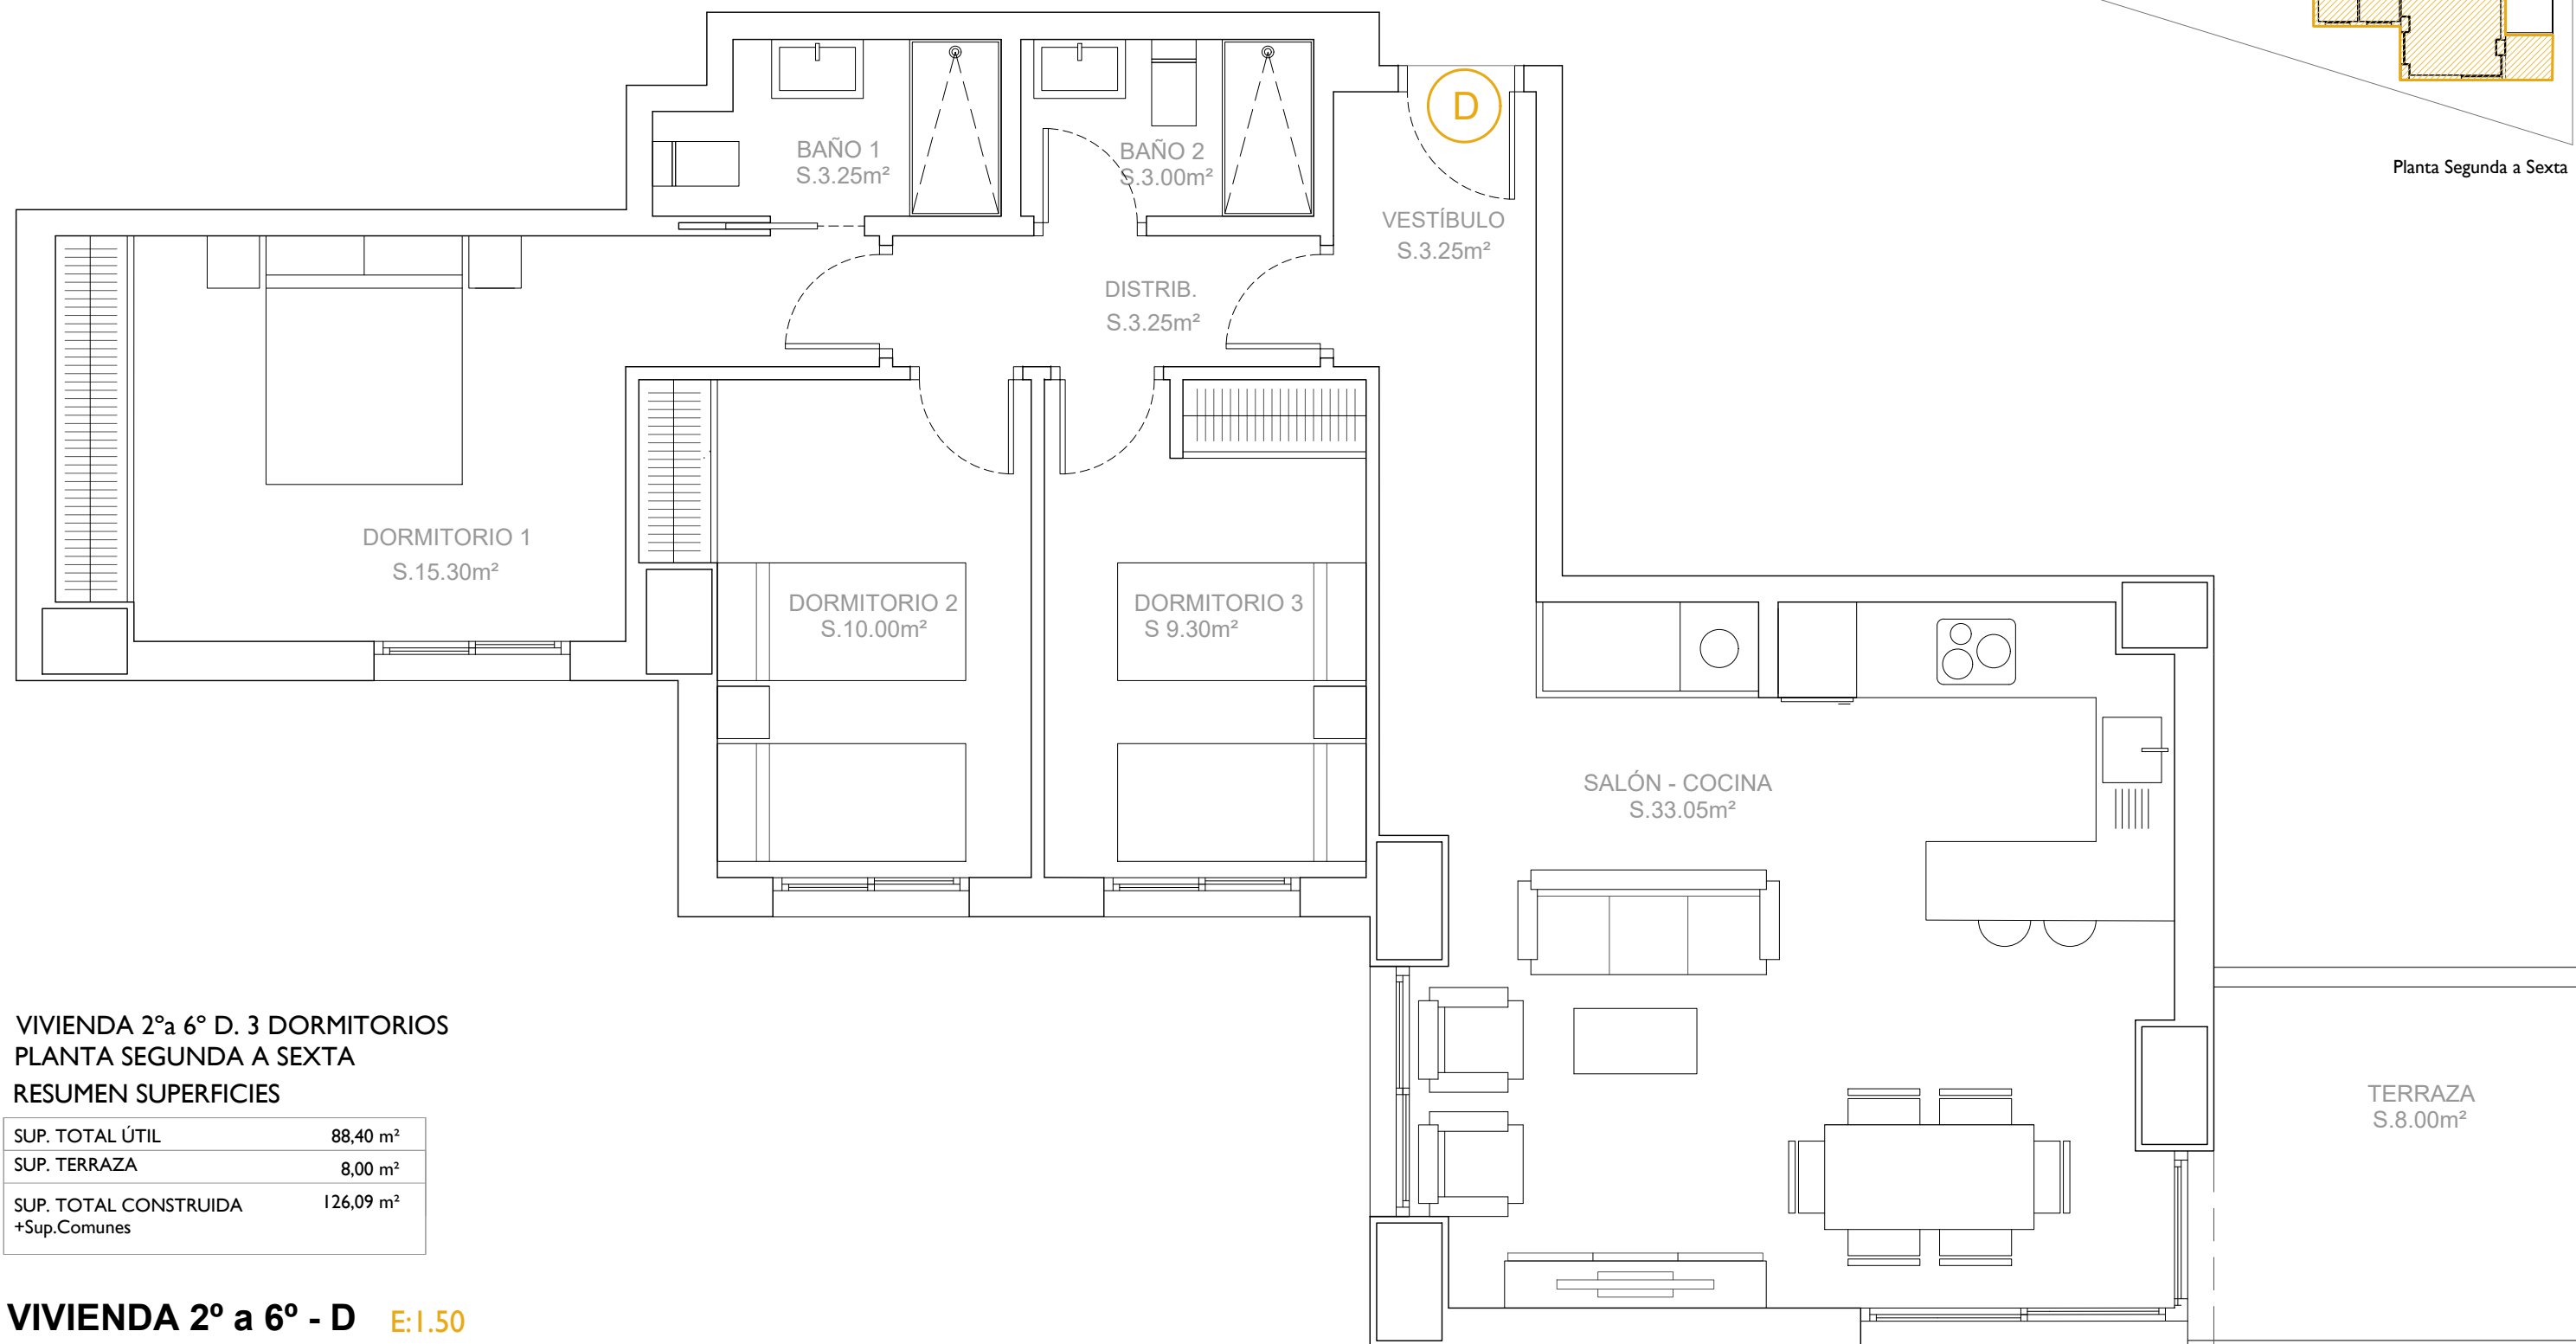

VIVIENDA 2ª a 6º D. 3 DORMITORIOS  
PLANTA SEGUNDA A SEXTA  
RESUMEN SUPERFICIES

SUP. TOTAL ÚTIL	88,40 m <sup>2</sup>
SUP. TERRAZA	8,00 m <sup>2</sup>
SUP. TOTAL CONSTRUIDA +Sup.Comunes	126,09 m <sup>2</sup>

VIVIENDA 2º a 6º - D E:1.50



Este plano carece de contractualidad y es meramente orientativo, pudiendo estar sujeto a modificaciones de carácter técnico derivadas del desarrollo del Proyecto de Edificación y su ejecución, así como de los acuerdos adoptados por los socios cooperativistas en Asamblea de la Cooperativa.

El amueblamiento dibujado es a título indicativo, no estando incluido en el precio los muebles, electrodomésticos ni elementos de decoración.


Solo se incluye los elementos incluidos en la memoria del Proyecto visado.

PROMOTOR


RULPEA S.L.

PROMOCIÓN DE 27 VIVIENDAS,  
GARAJES Y TRASTEROS. PLAN ESPECIAL  
PE-SZ4, PARCELA RS08A, CARRETERA  
DE CHURRA . MURCIA

CARRETERA DE CHURRA

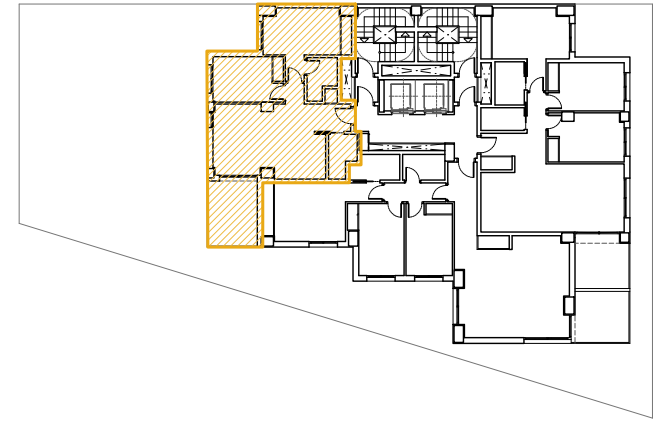

Planta Segunda a Sexta

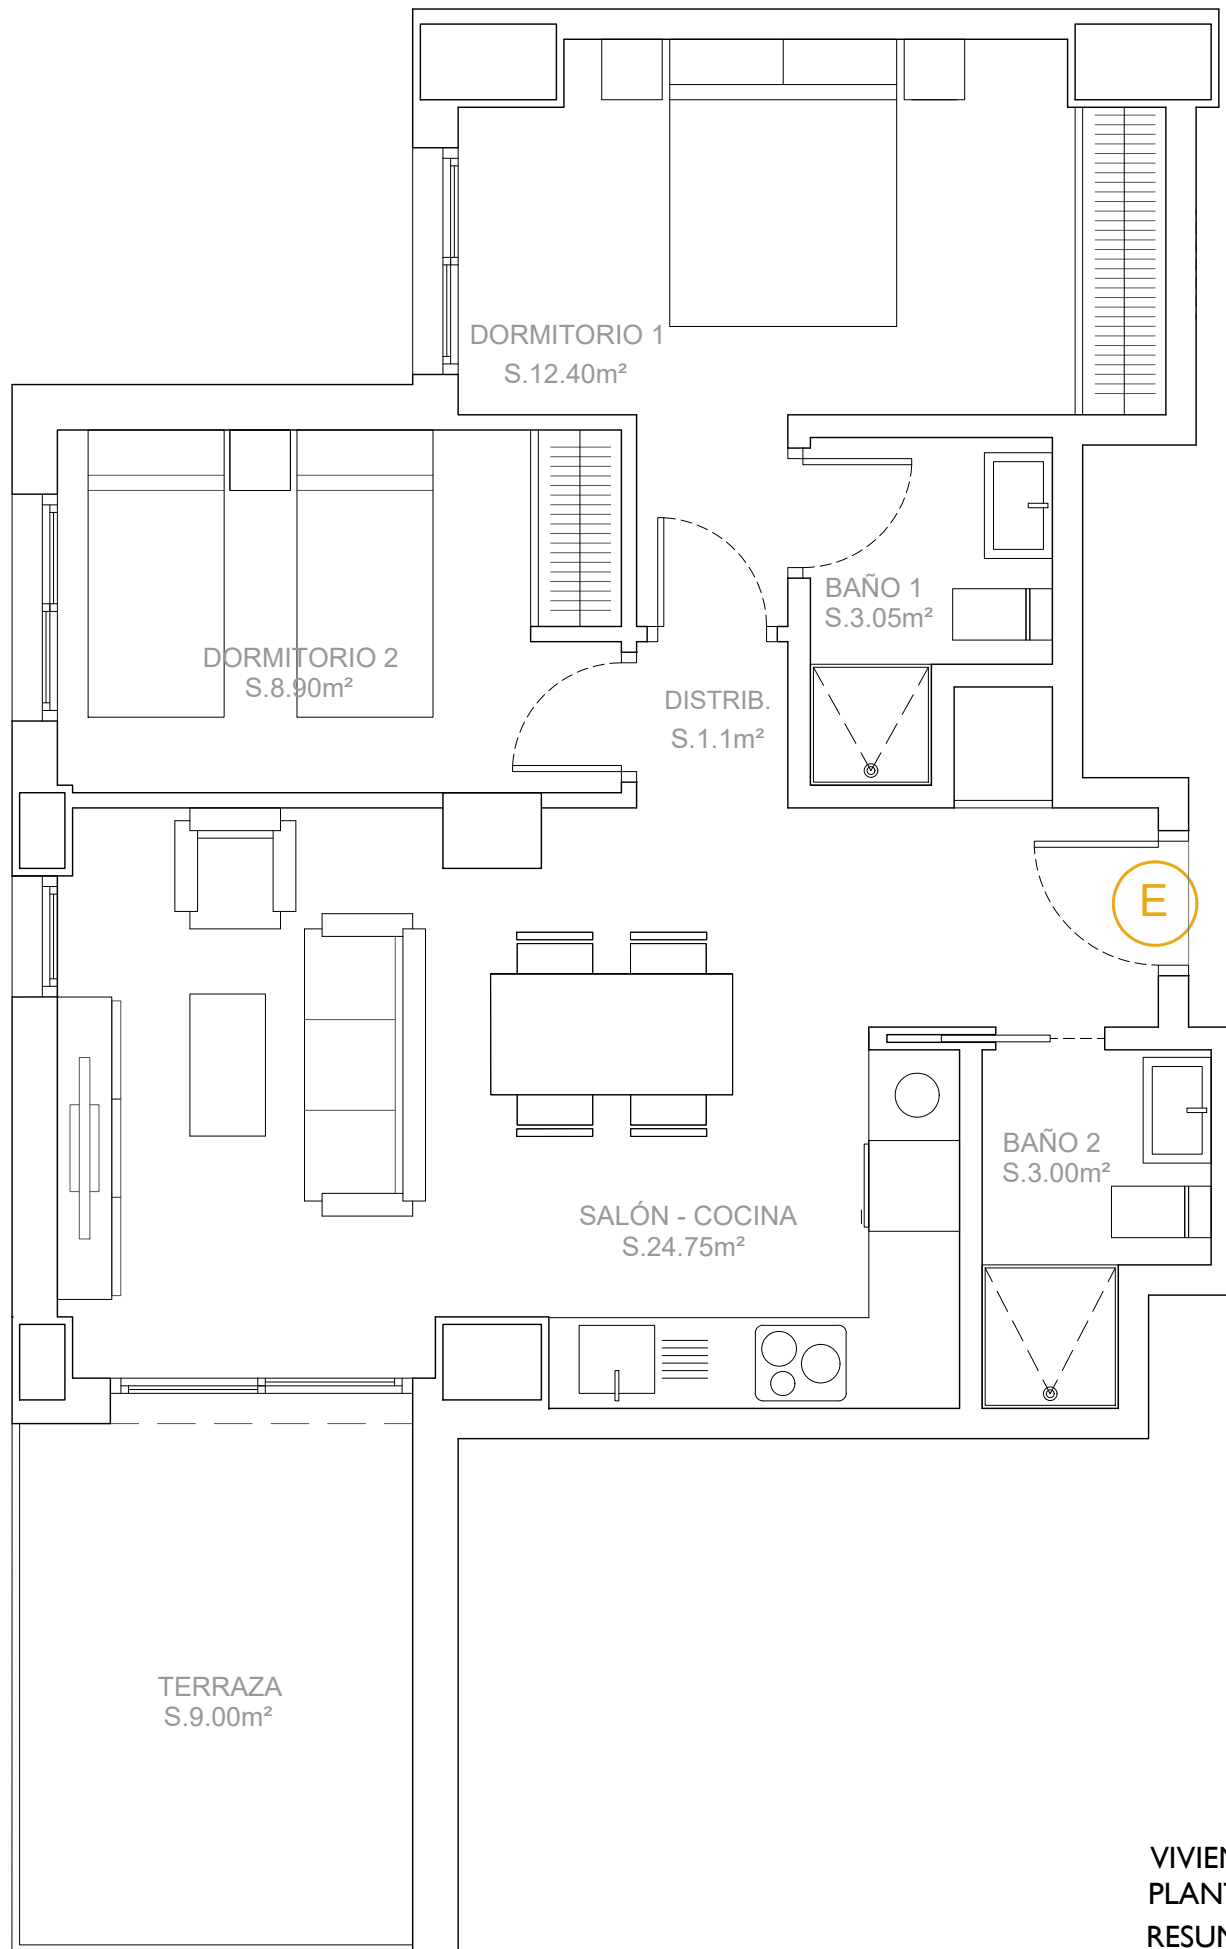

VIVIENDA 2º a 6ºE. 2 DORMITORIOS  
PLANTA SEGUNDA A SEXTA  
RESUMEN SUPERFICIES

SUP. TOTAL ÚTIL	62,20 m <sup>2</sup>
SUP. TERRAZA	9,00 m <sup>2</sup>
SUP. TOTAL CONSTRUIDA +Sup.Comunes	88,17 m <sup>2</sup>

VIVIENDA 2º a 6º - E E:1.50



Este plano carece de contractualidad y es meramente orientativo, pudiendo estar sujeto a modificaciones de carácter técnico derivadas del desarrollo del Proyecto de Edificación y su ejecución, así como de los acuerdos adoptados por los socios cooperativistas en Asamblea de la Cooperativa.

El amueblamiento dibujado es a título indicativo, no estando incluido en el precio los muebles, electrodomésticos ni elementos de decoración.


Solo se incluye los elementos incluidos en la memoria del Proyecto visado.

PROMOTOR


RULPEA S.L.

**PROMOCIÓN DE 27 VIVIENDAS,  
GARAJES Y TRASTEROS. PLAN ESPECIAL  
PE-SZ4, PARCELA RS08A, CARRETERA  
DE CHURRA . MURCIA**

CARRETERA DE CHURRA

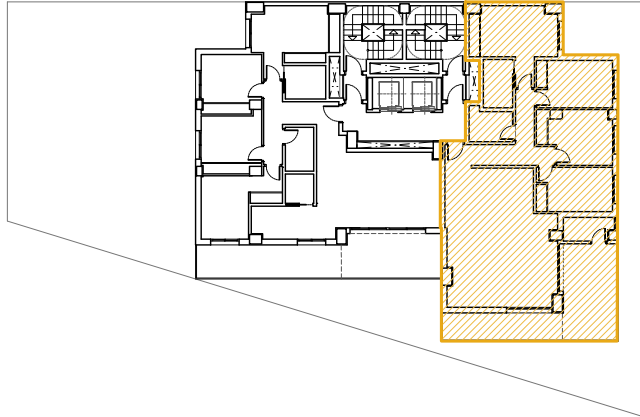

Planta Séptima y Novena

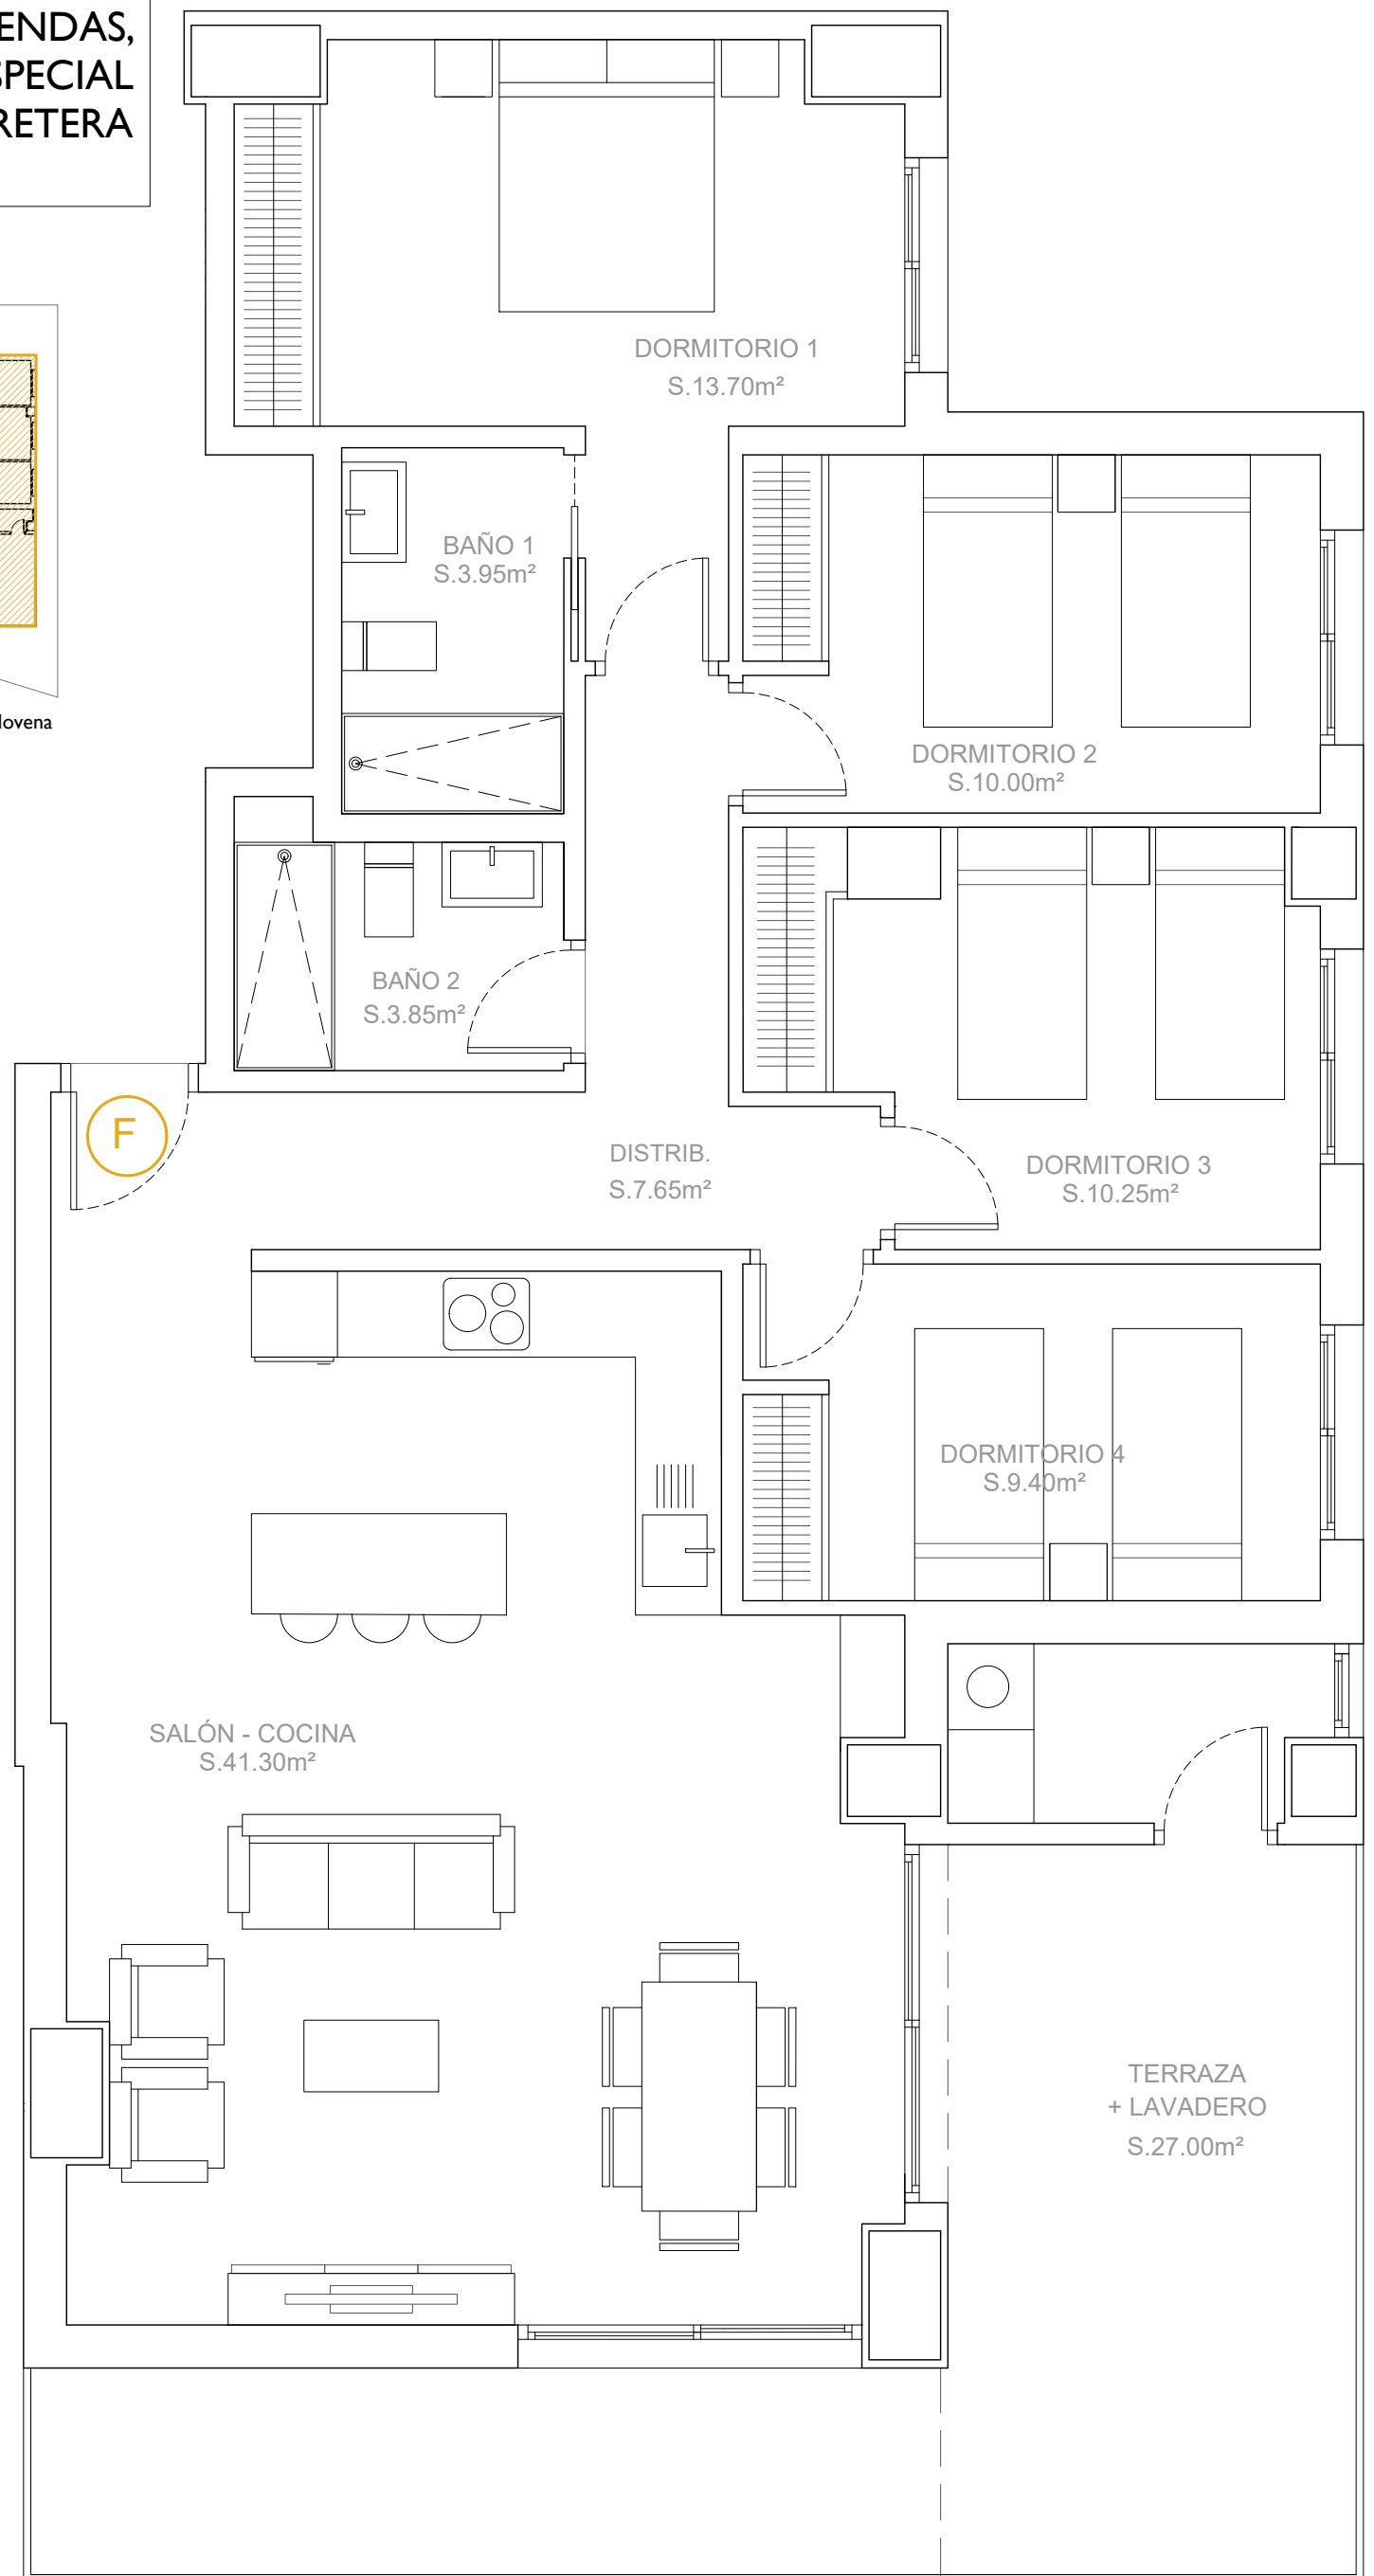

**VIVIENDA 7º y 9º. 4 DORMITORIOS  
PLANTA SÉPTIMA Y NOVENA  
RESUMEN SUPERFICIES**

SUP. TOTAL ÚTIL	127,10 m <sup>2</sup>
SUP. TERRAZA + LAVADERO	27,00 m <sup>2</sup>
SUP. TOTAL CONSTRUIDA +Sup.Comunes	167,71 m <sup>2</sup>

**VIVIENDA 7º y 9º - F E:1.50**

**IH** arquitectos



Este plano carece de contractualidad y es meramente orientativo, pudiendo estar sujeto a modificaciones de carácter técnico derivadas del desarrollo del Proyecto de Edificación y su ejecución, así como de los acuerdos adoptados por los socios cooperativistas en Asamblea de la Cooperativa.



El amueblamiento dibujado es a título indicativo, no estando incluido en el precio los muebles, electrodomésticos ni elementos de decoración.

Solo se incluye los elementos incluidos en la memoria del Proyecto visado.

**PROMOTOR**

**RULPEA S.L.**

PROMOCIÓN DE 27 VIVIENDAS,  
GARAJES Y TRASTEROS. PLAN ESPECIAL  
PE-SZ4, PARCELA RS08A, CARRETERA  
DE CHURRA . MURCIA

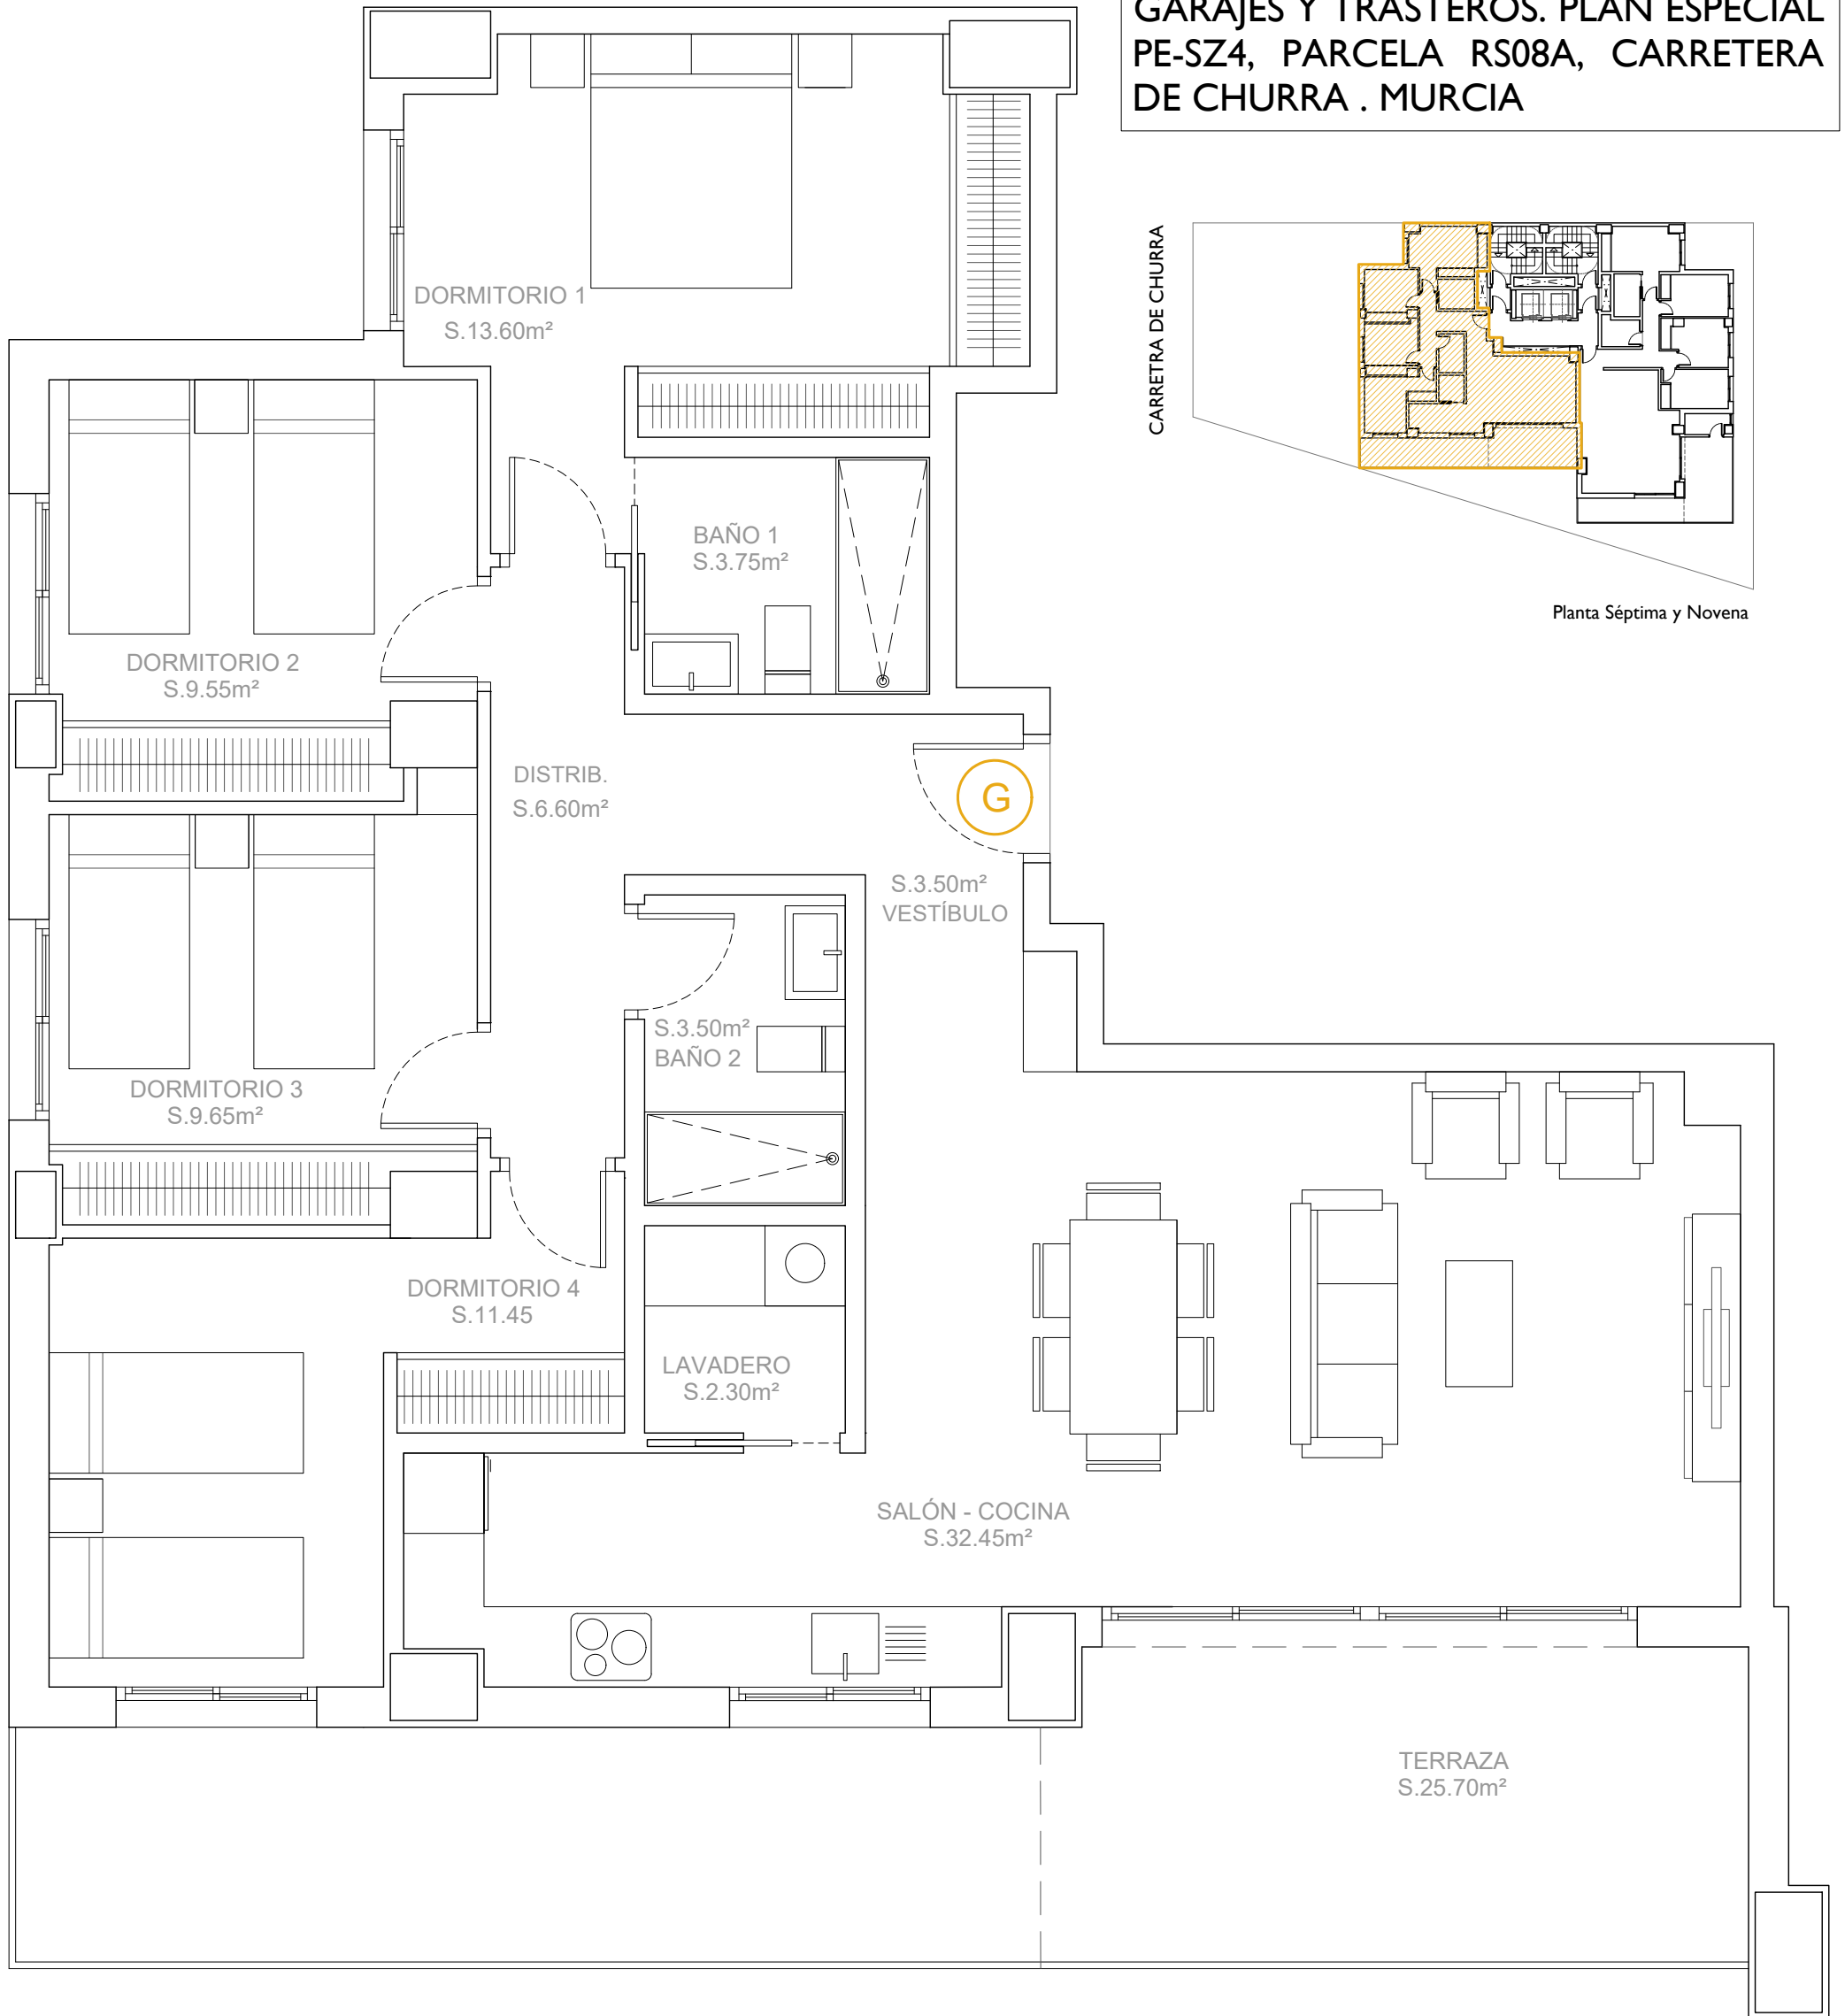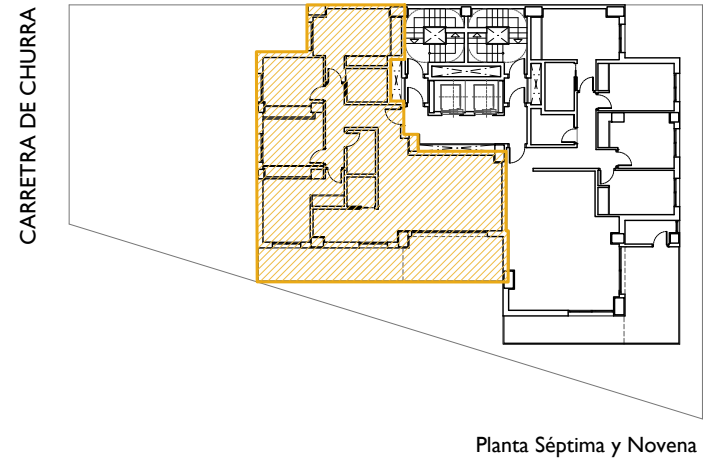

VIVIENDA 7º y 9ºG. 4 DORMITORIOS  
PLANTA SÉPTIMA  
RESUMEN SUPERFICIES

SUP. TOTAL ÚTIL	122,05 m <sup>2</sup>
SUP. TERRAZA	25,70 m <sup>2</sup>
SUP. TOTAL CONSTRUIDA +Sup.Comunes	158,23 m <sup>2</sup>

VIVIENDA 7º y 9º - G E:1.50

IH | arquitectos



Este plano carece de contractualidad y es meramente orientativo, pudiendo estar sujeto a modificaciones de carácter técnico derivadas del desarrollo del Proyecto de Edificación y su ejecución, así como de los acuerdos adoptados por los socios cooperativistas en Asamblea de la Cooperativa.


El amueblamiento dibujado es a título indicativo, no estando incluido en el precio los muebles, electrodomésticos ni elementos de decoración.

Solo se incluye los elementos incluidos en la memoria del Proyecto visado.

PROMOTOR

RULPEA S.L.

PROMOCIÓN DE 27 VIVIENDAS,  
GARAJES Y TRASTEROS. PLAN ESPECIAL  
PE-SZ4, PARCELA RS08A, CARRETERA  
DE CHURRA . MURCIA

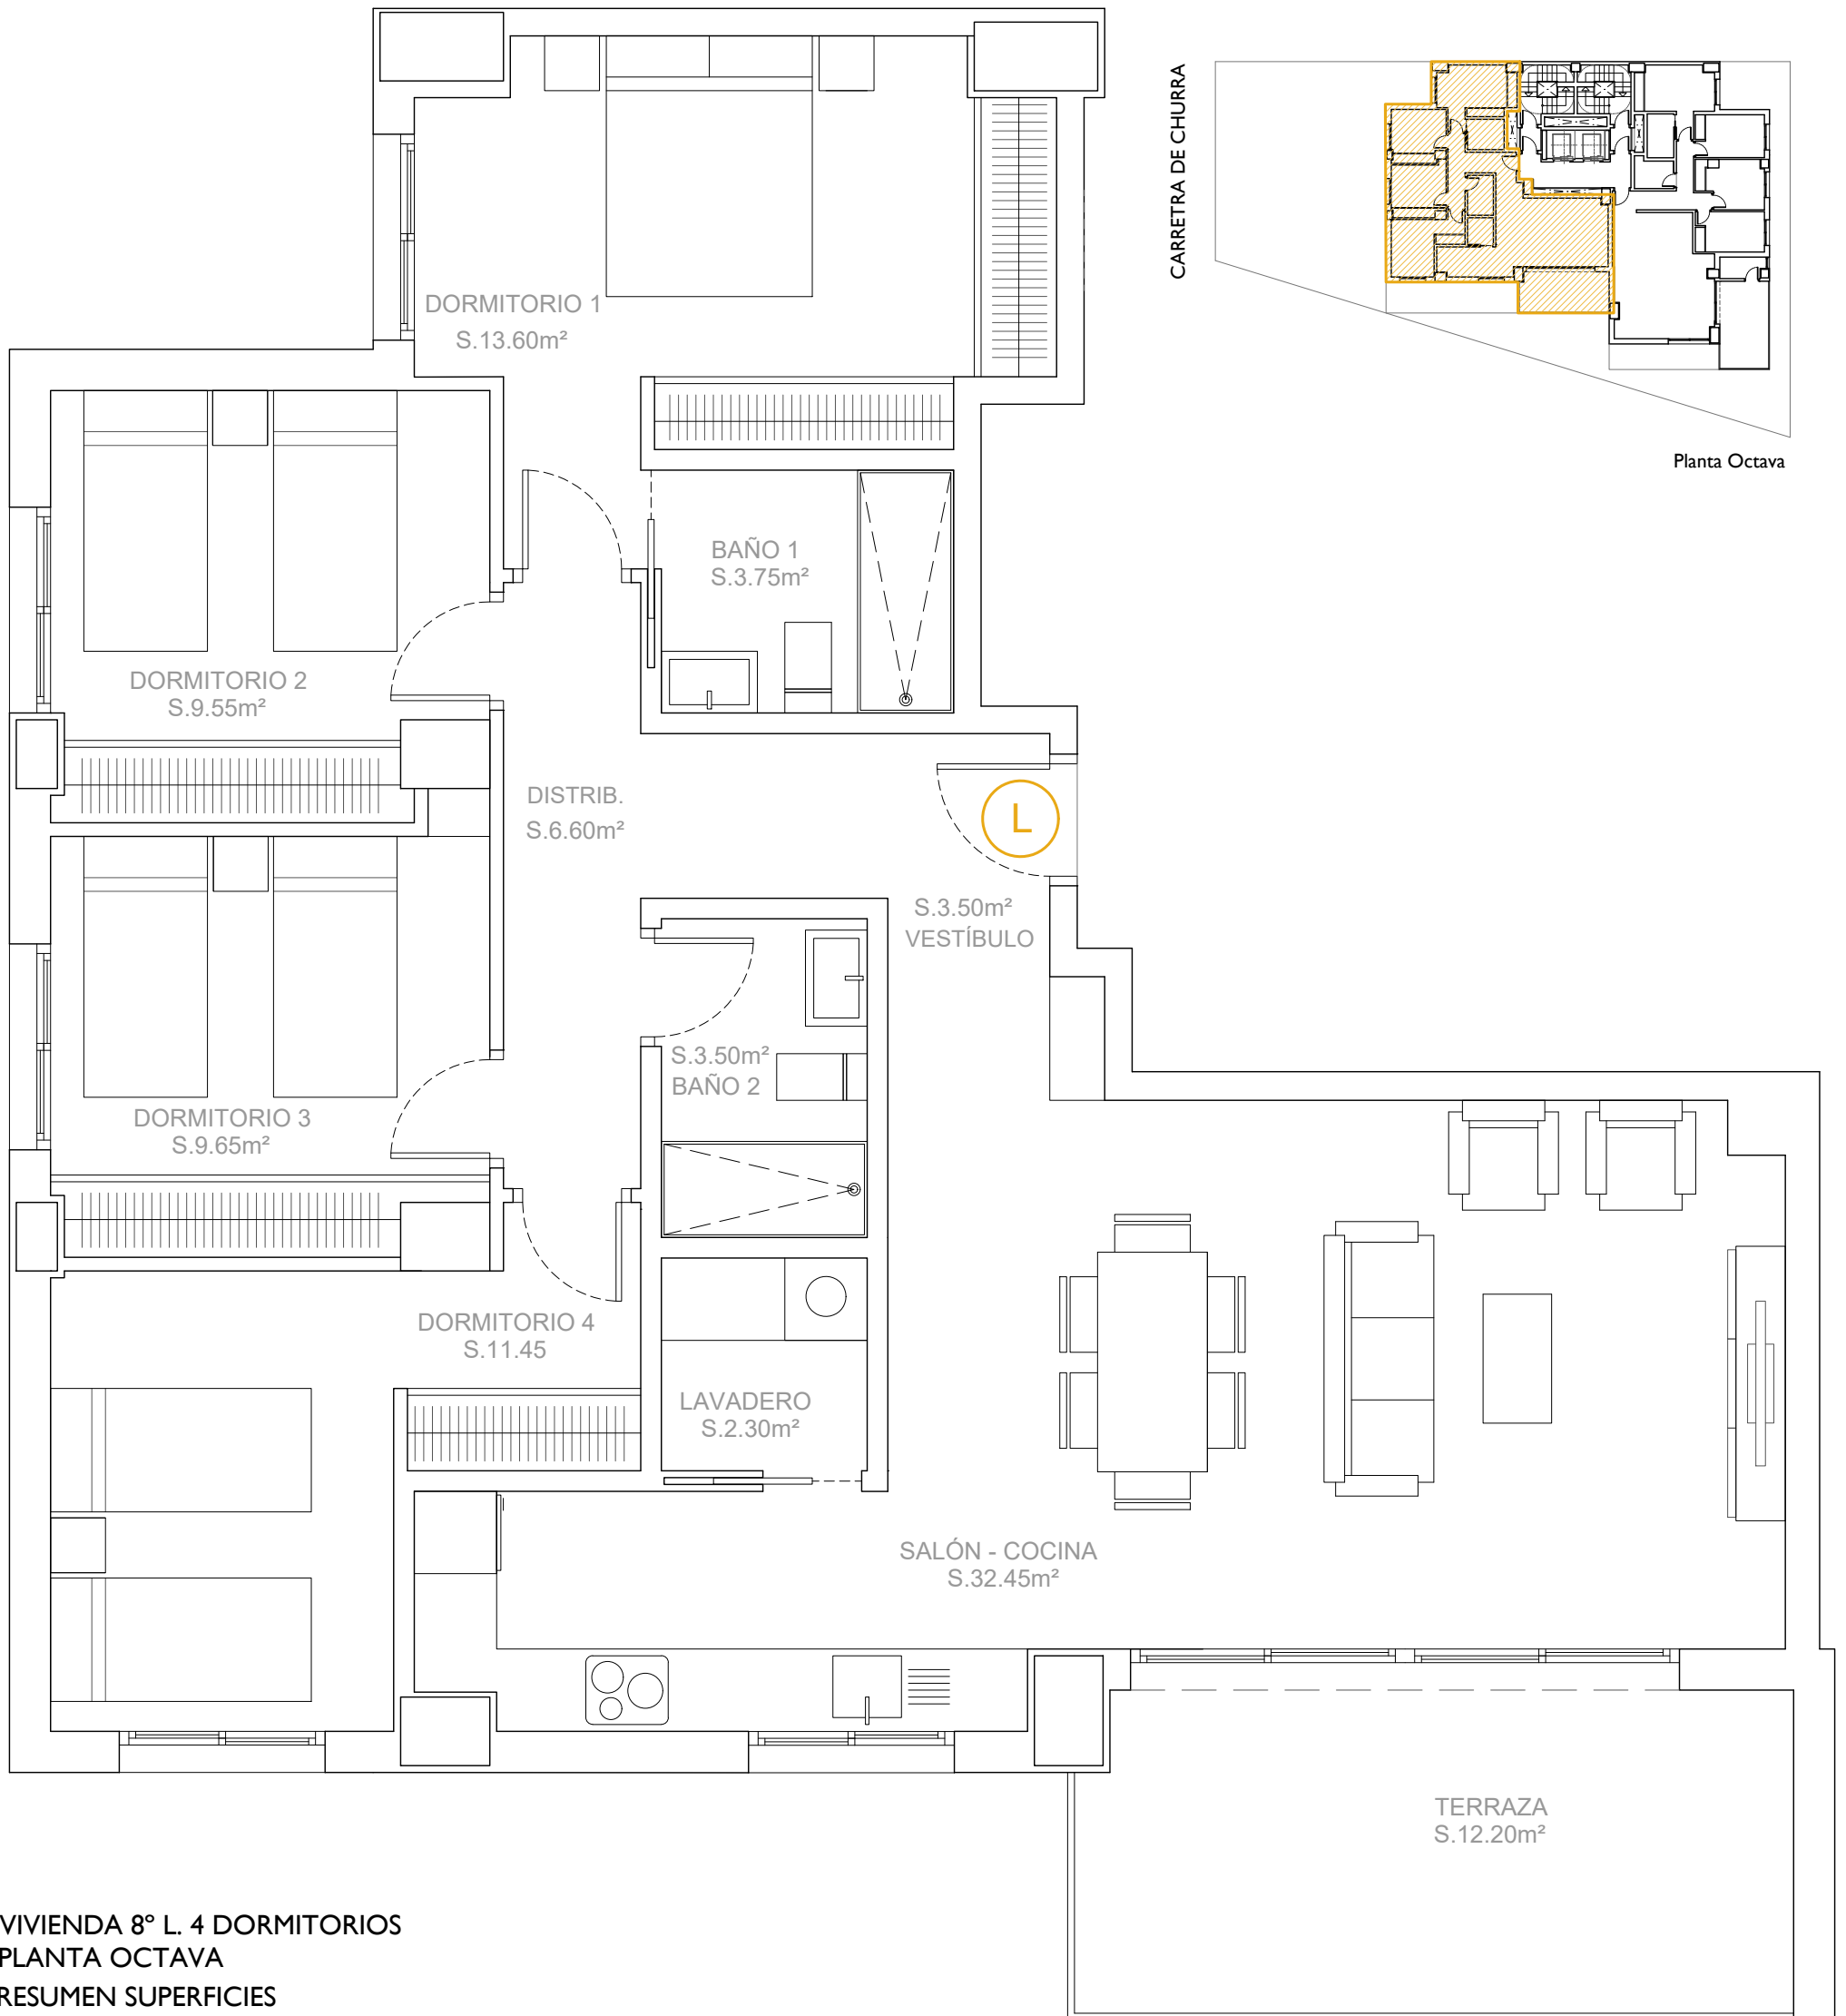

VIVIENDA 8º L. 4 DORMITORIOS  
PLANTA OCTAVA  
RESUMEN SUPERFICIES

SUP. TOTAL ÚTIL	108,55 m <sup>2</sup>
SUP. TERRAZA	12,20 m <sup>2</sup>
SUP. TOTAL CONSTRUIDA +Sup.Comunes	145,74 m <sup>2</sup>

VIVIENDA 8º - L E:1.50

IH | arquitectos



Este plano carece de contractualidad y es meramente orientativo, pudiendo estar sujeto a modificaciones de carácter técnico derivadas del desarrollo del Proyecto de Edificación y su ejecución, así como de los acuerdos adoptados por los socios cooperativistas en Asamblea de la Cooperativa.

El amueblamiento dibujado es a título indicativo, no estando incluido en el precio los muebles, electrodomésticos ni elementos de decoración.

Solo se incluye los elementos incluidos en la memoria del Proyecto visado.


PROMOTOR

RULPEA S.L.




**PROMOCIÓN DE 27 VIVIENDAS,  
GARAJES Y TRASTEROS. PLAN ESPECIAL  
PE-SZ4, PARCELA RS08A, CARRETERA  
DE CHURRA . MURCIA**

CARRETERA DE CHURRA

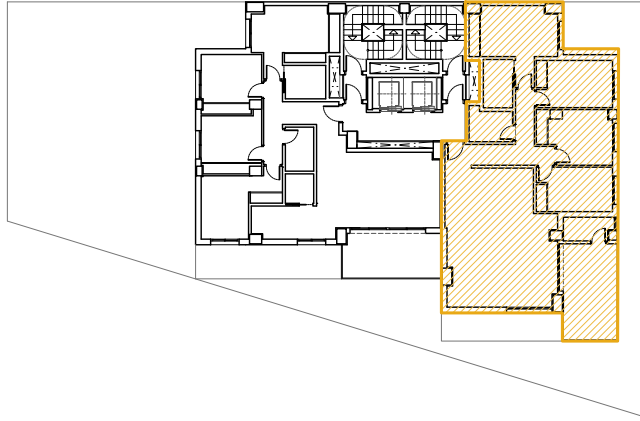

Planta Octava

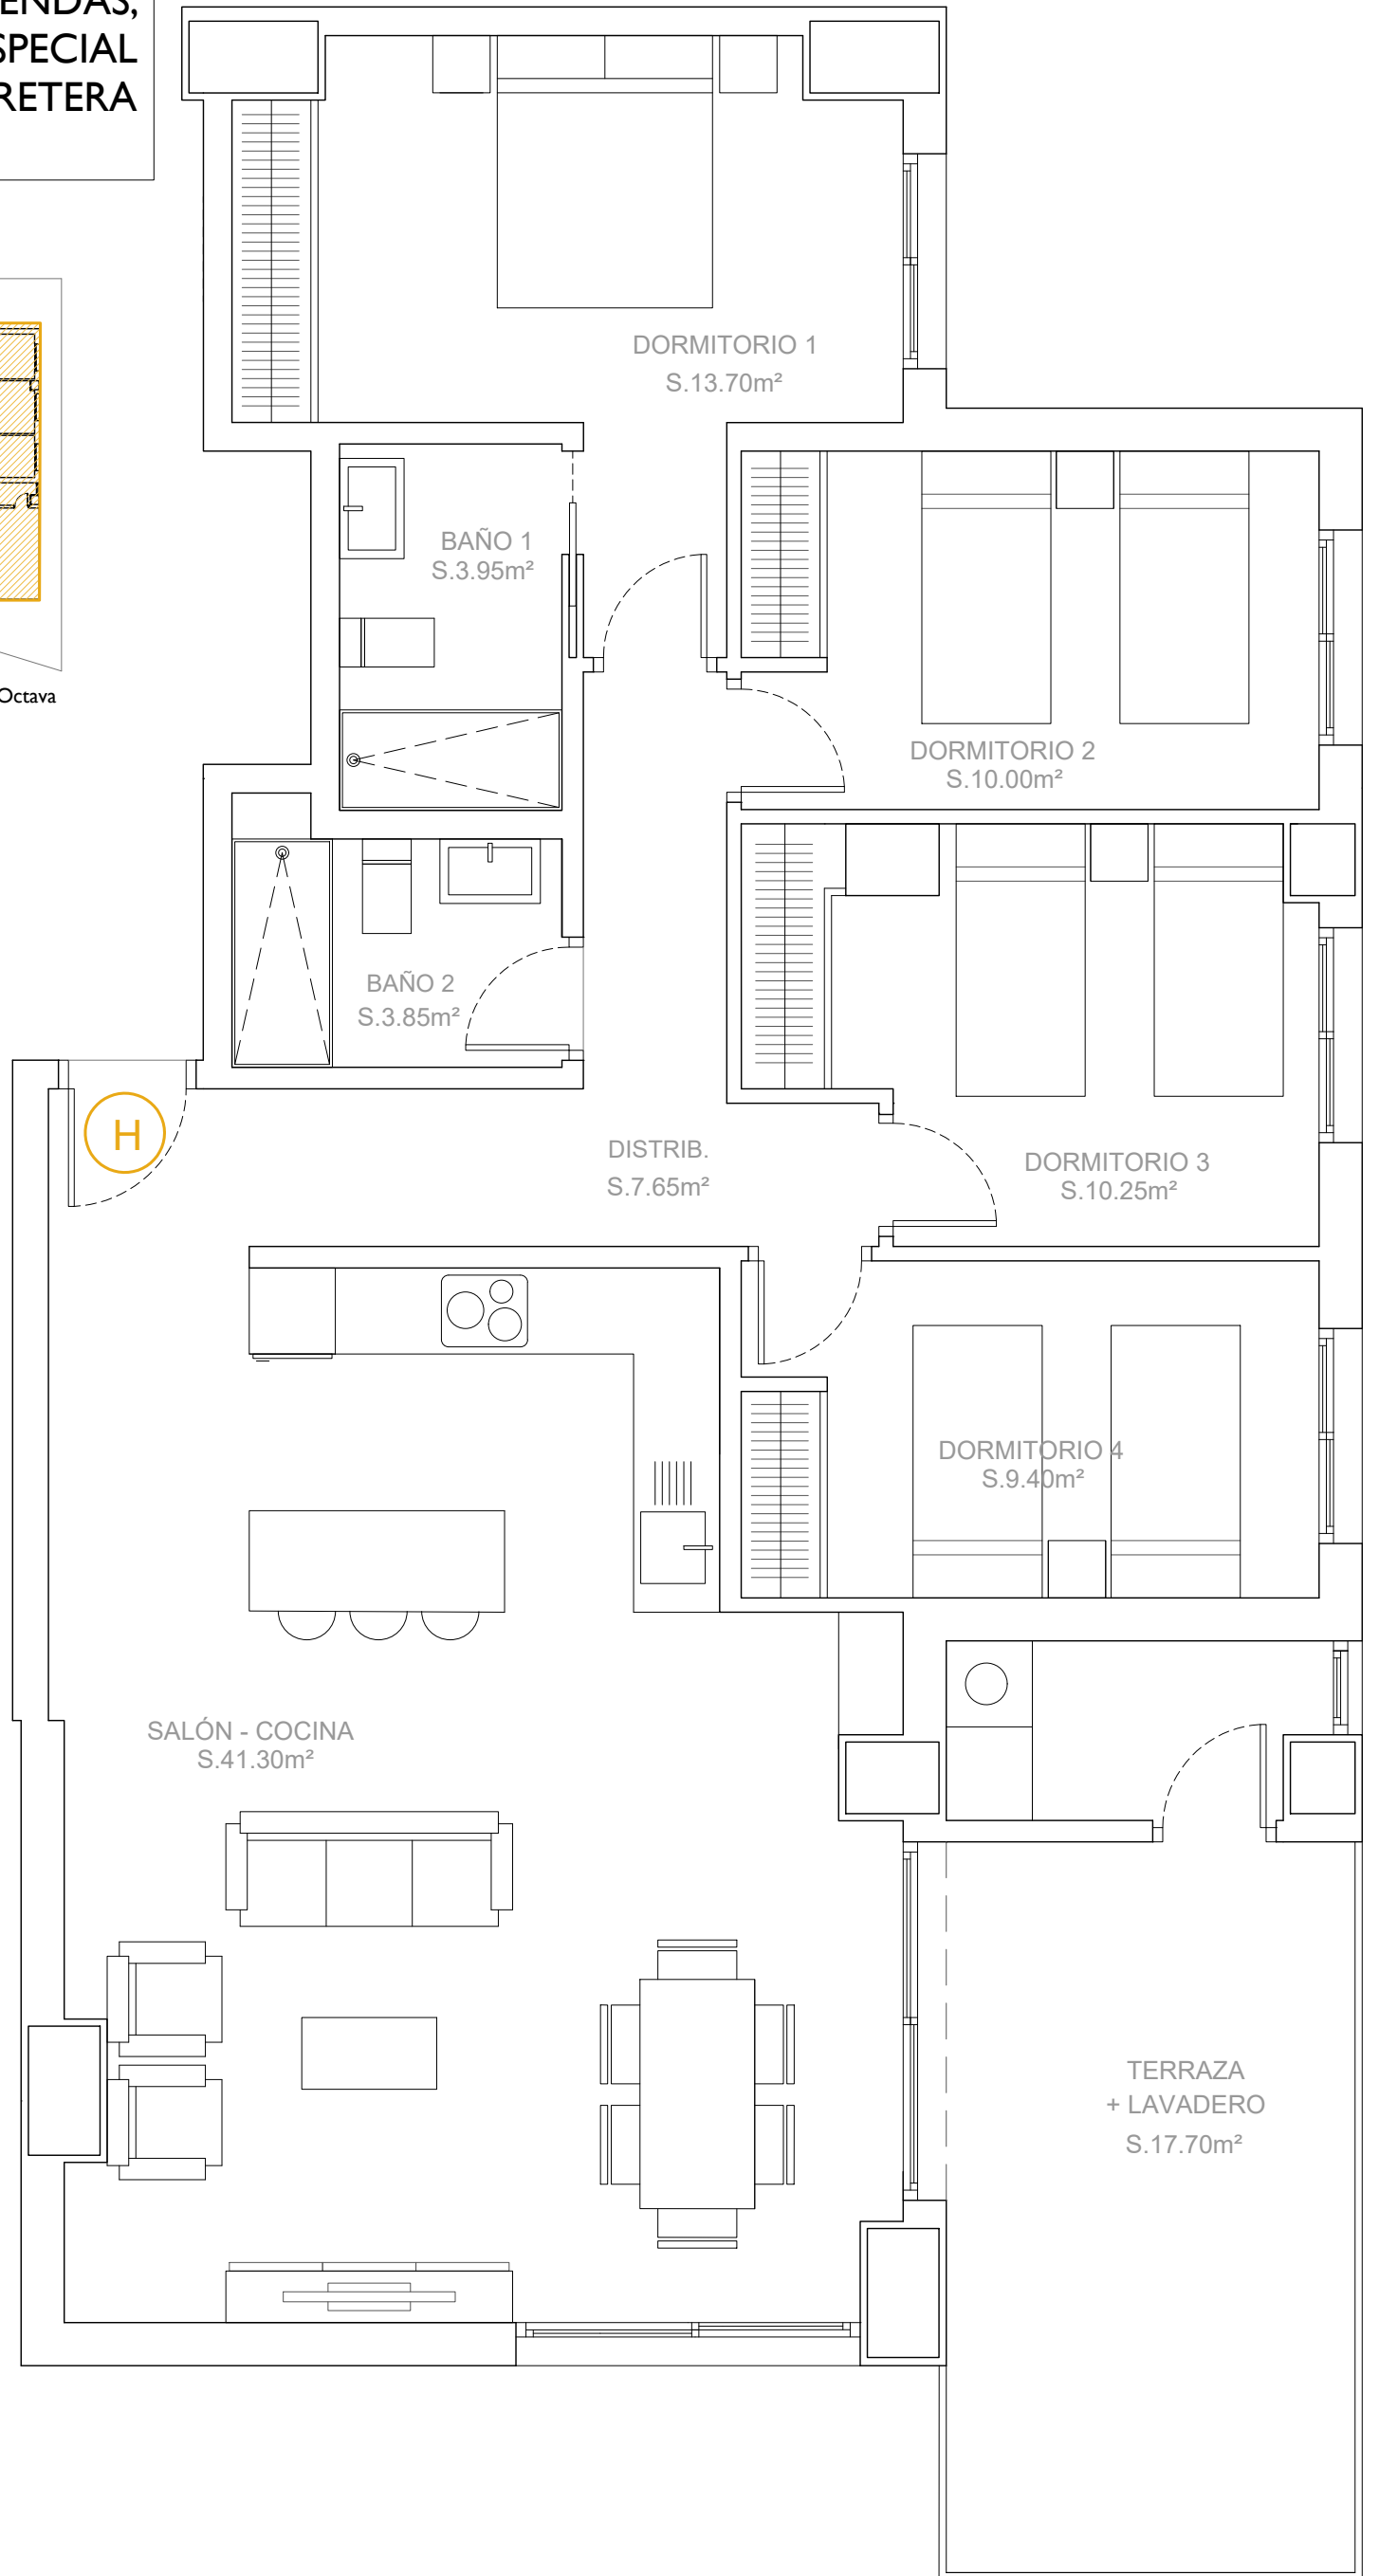

**VIVIENDA 8ºH. 4 DORMITORIOS  
PLANTA OCTAVA  
RESUMEN SUPERFICIES**

SUP. TOTAL ÚTIL	117,80 m <sup>2</sup>
SUP. TERRAZA + LAVADERO	17,70 m <sup>2</sup>
SUP. TOTAL CONSTRUIDA +Sup.Comunes	160,51 m <sup>2</sup>

**VIVIENDA 8º - H E:1.50**

IH arquitectos




Este plano carece de contractualidad y es meramente orientativo, pudiendo estar sujeto a modificaciones de carácter técnico derivadas del desarrollo del Proyecto de Edificación y su ejecución, así como de los acuerdos adoptados por los socios cooperativistas en Asamblea de la Cooperativa.  
El amueblamiento dibujado es a título indicativo, no estando incluido en el precio los muebles, electrodomésticos ni elementos de decoración.  
Solo se incluye los elementos incluidos en la memoria del Proyecto visado.

PROMOTOR


**RULPEA S.L.**

**PROMOCIÓN DE 27 VIVIENDAS,  
GARAJES Y TRASTEROS. PLAN ESPECIAL  
PE-SZ4, PARCELA RS08A, CARRETERA  
DE CHURRA . MURCIA**

CARRETERA DE CHURRA

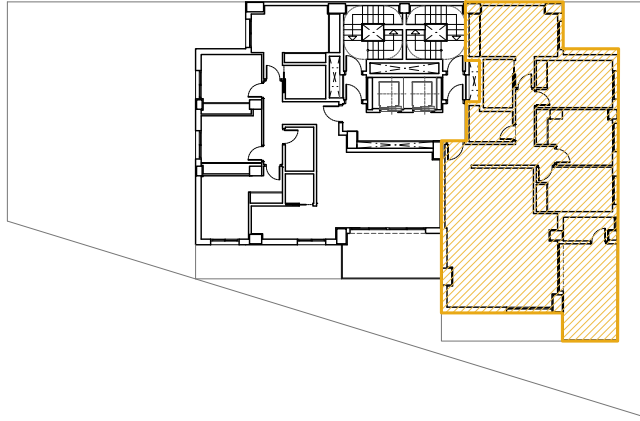

Planta Décima

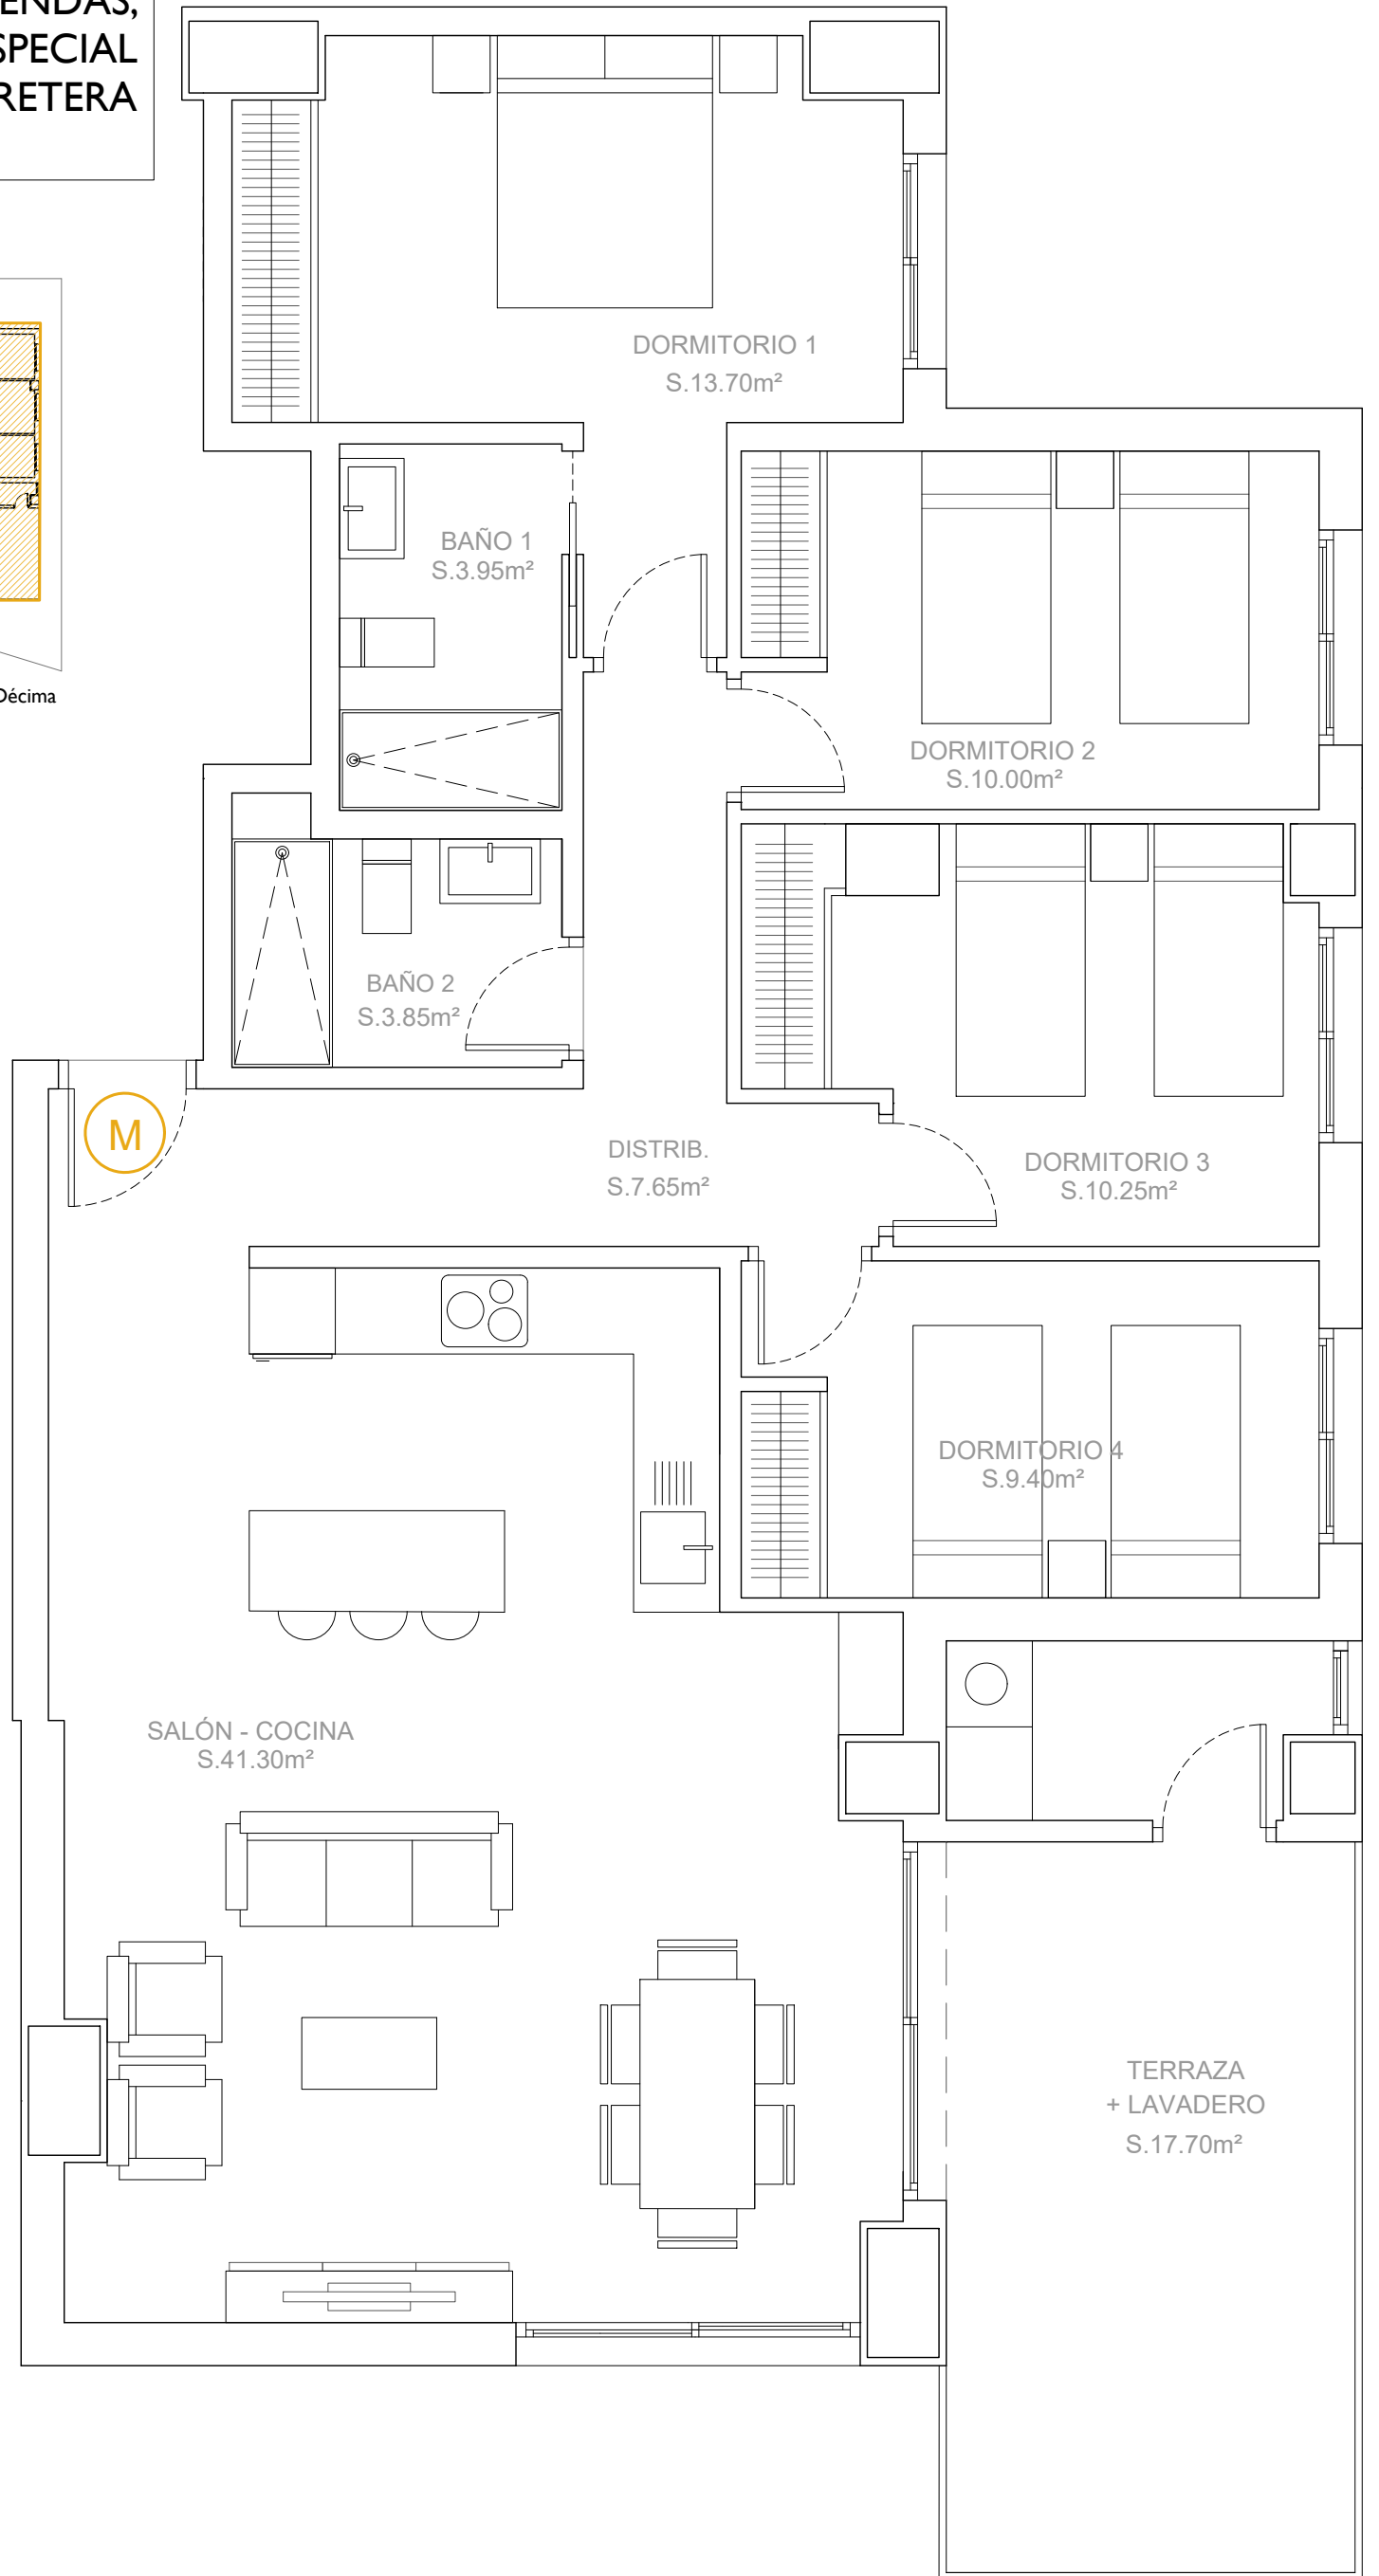

**VIVIENDA 10ºM. 4 DORMITORIOS  
PLANTA DÉCIMA  
RESUMEN SUPERFICIES**

SUP. TOTAL ÚTIL	117,80 m <sup>2</sup>
SUP. TERRAZA + LAVADERO	17,70 m <sup>2</sup>
SUP. TOTAL CONSTRUIDA +Sup.Comunes	160,51 m <sup>2</sup>

**VIVIENDA 10º - M E:1.50**

IH | arquitectos




Este plano carece de contractualidad y es meramente orientativo, pudiendo estar sujeto a modificaciones de carácter técnico derivadas del desarrollo del Proyecto de Edificación y su ejecución, así como de los acuerdos adoptados por los socios cooperativistas en Asamblea de la Cooperativa.  
El amueblamiento dibujado es a título indicativo, no estando incluido en el precio los muebles, electrodomésticos ni elementos de decoración.  
Solo se incluye los elementos incluidos en la memoria del Proyecto visado.

PROMOTOR


**RULPEA S.L.**

PROMOCIÓN DE 27 VIVIENDAS,  
GARAJES Y TRASTEROS. PLAN ESPECIAL  
PE-SZ4, PARCELA RS08A, CARRETERA  
DE CHURRA . MURCIA

CARRETERA DE CHURRA

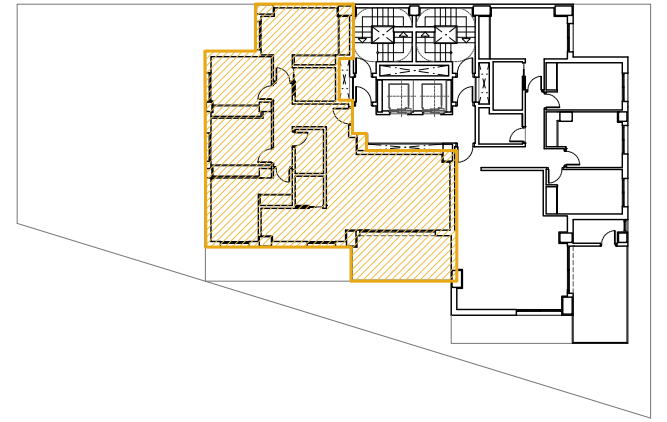

Planta Décima

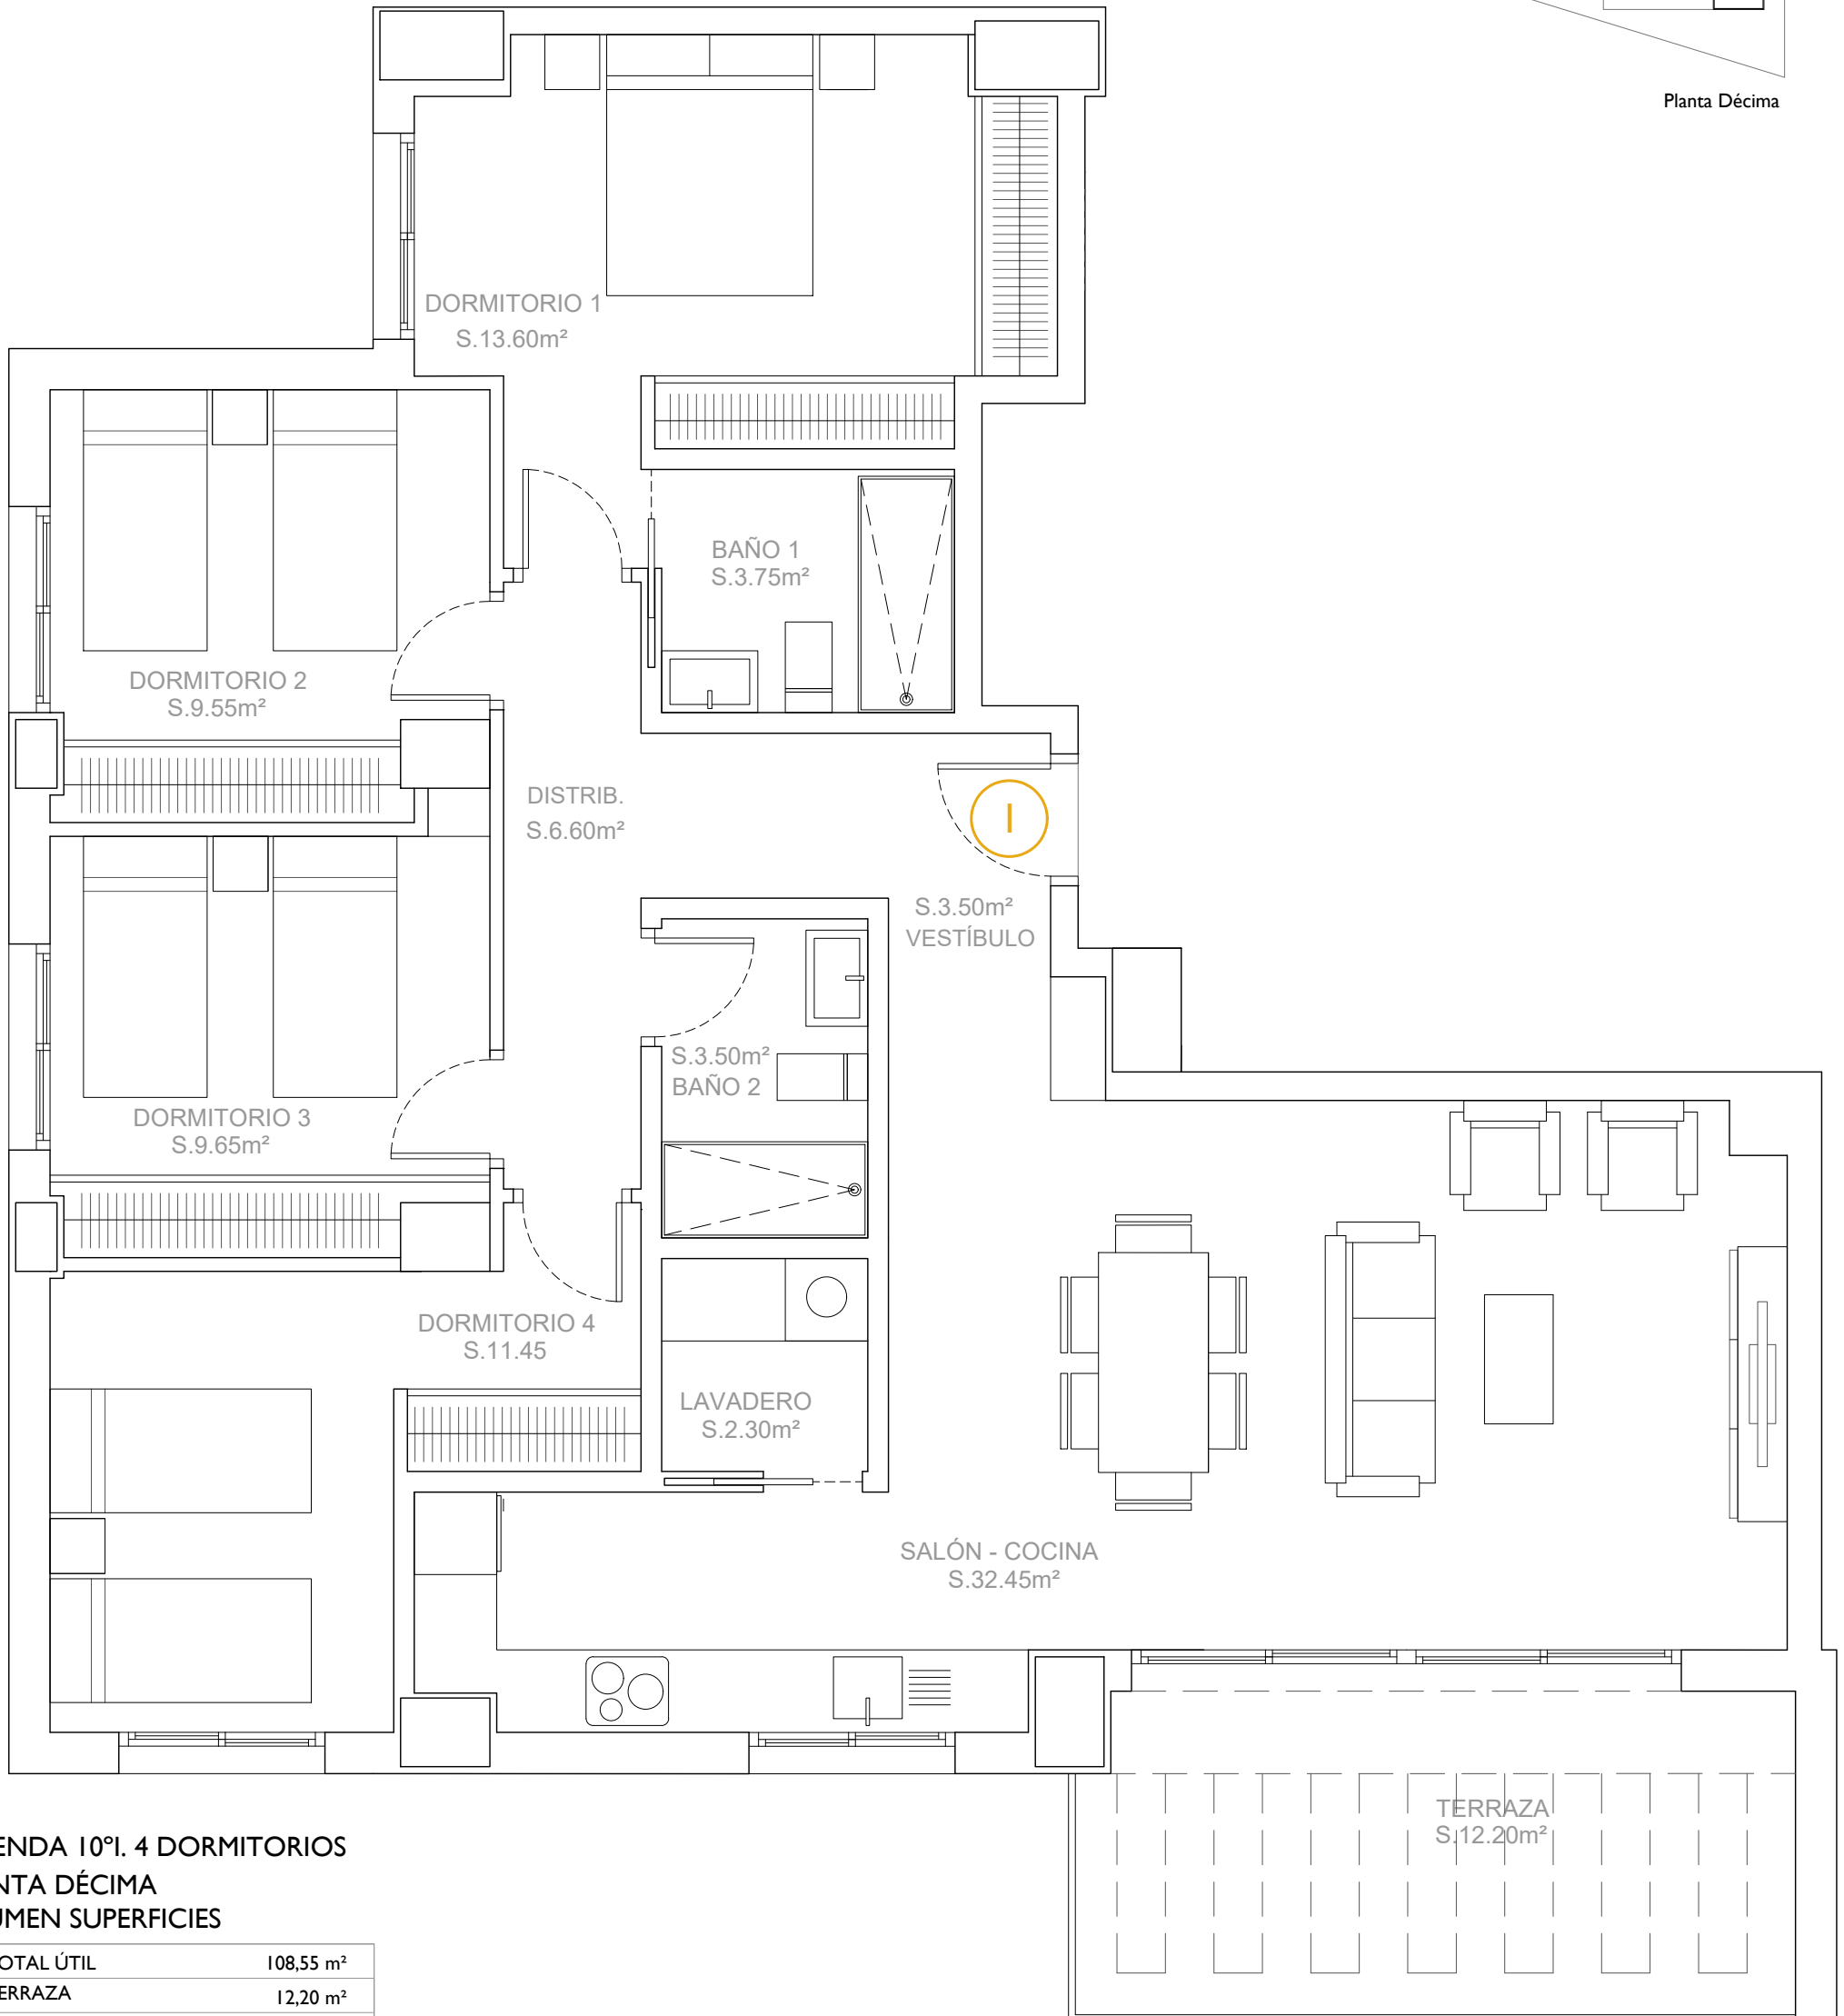

VIVIENDA 10º. 4 DORMITORIOS  
PLANTA DÉCIMA  
RESUMEN SUPERFICIES

SUP. TOTAL ÚTIL	108,55 m <sup>2</sup>
SUP. TERRAZA	12,20 m <sup>2</sup>
SUP. TOTAL CONSTRUIDA +Sup.Comunes	145,74 m <sup>2</sup>

VIVIENDA 10º - I E:1.50

IH arquitectos



Este plano carece de contractualidad y es meramente orientativo, pudiendo estar sujeto a modificaciones de carácter técnico derivadas del desarrollo del Proyecto de Edificación y su ejecución, así como de los acuerdos adoptados por los socios cooperativistas en Asamblea de la Cooperativa.

El amueblamiento dibujado es a título indicativo, no estando incluido en el precio los muebles, electrodomésticos ni elementos de decoración.

Solo se incluye los elementos incluidos en la memoria del Proyecto visado.


PROMOTOR

RULPEA S.L.


**PROMOCIÓN DE 27 VIVIENDAS,  
GARAJES Y TRASTEROS. PLAN ESPECIAL  
PE-SZ4, PARCELA RS08A, CARRETERA  
DE CHURRA . MURCIA**

VIVIENDA 11º. 4 DORMITORIOS  
PLANTA UNDÉCIMA  
RESUMEN SUPERFICIES

SUP. TOTAL ÚTIL	219,00 m <sup>2</sup>
SUP. TERRAZA	54,65 m <sup>2</sup>
SUP. TOTAL CONSTRUIDA +Sup.Comunes	294,32 m <sup>2</sup>

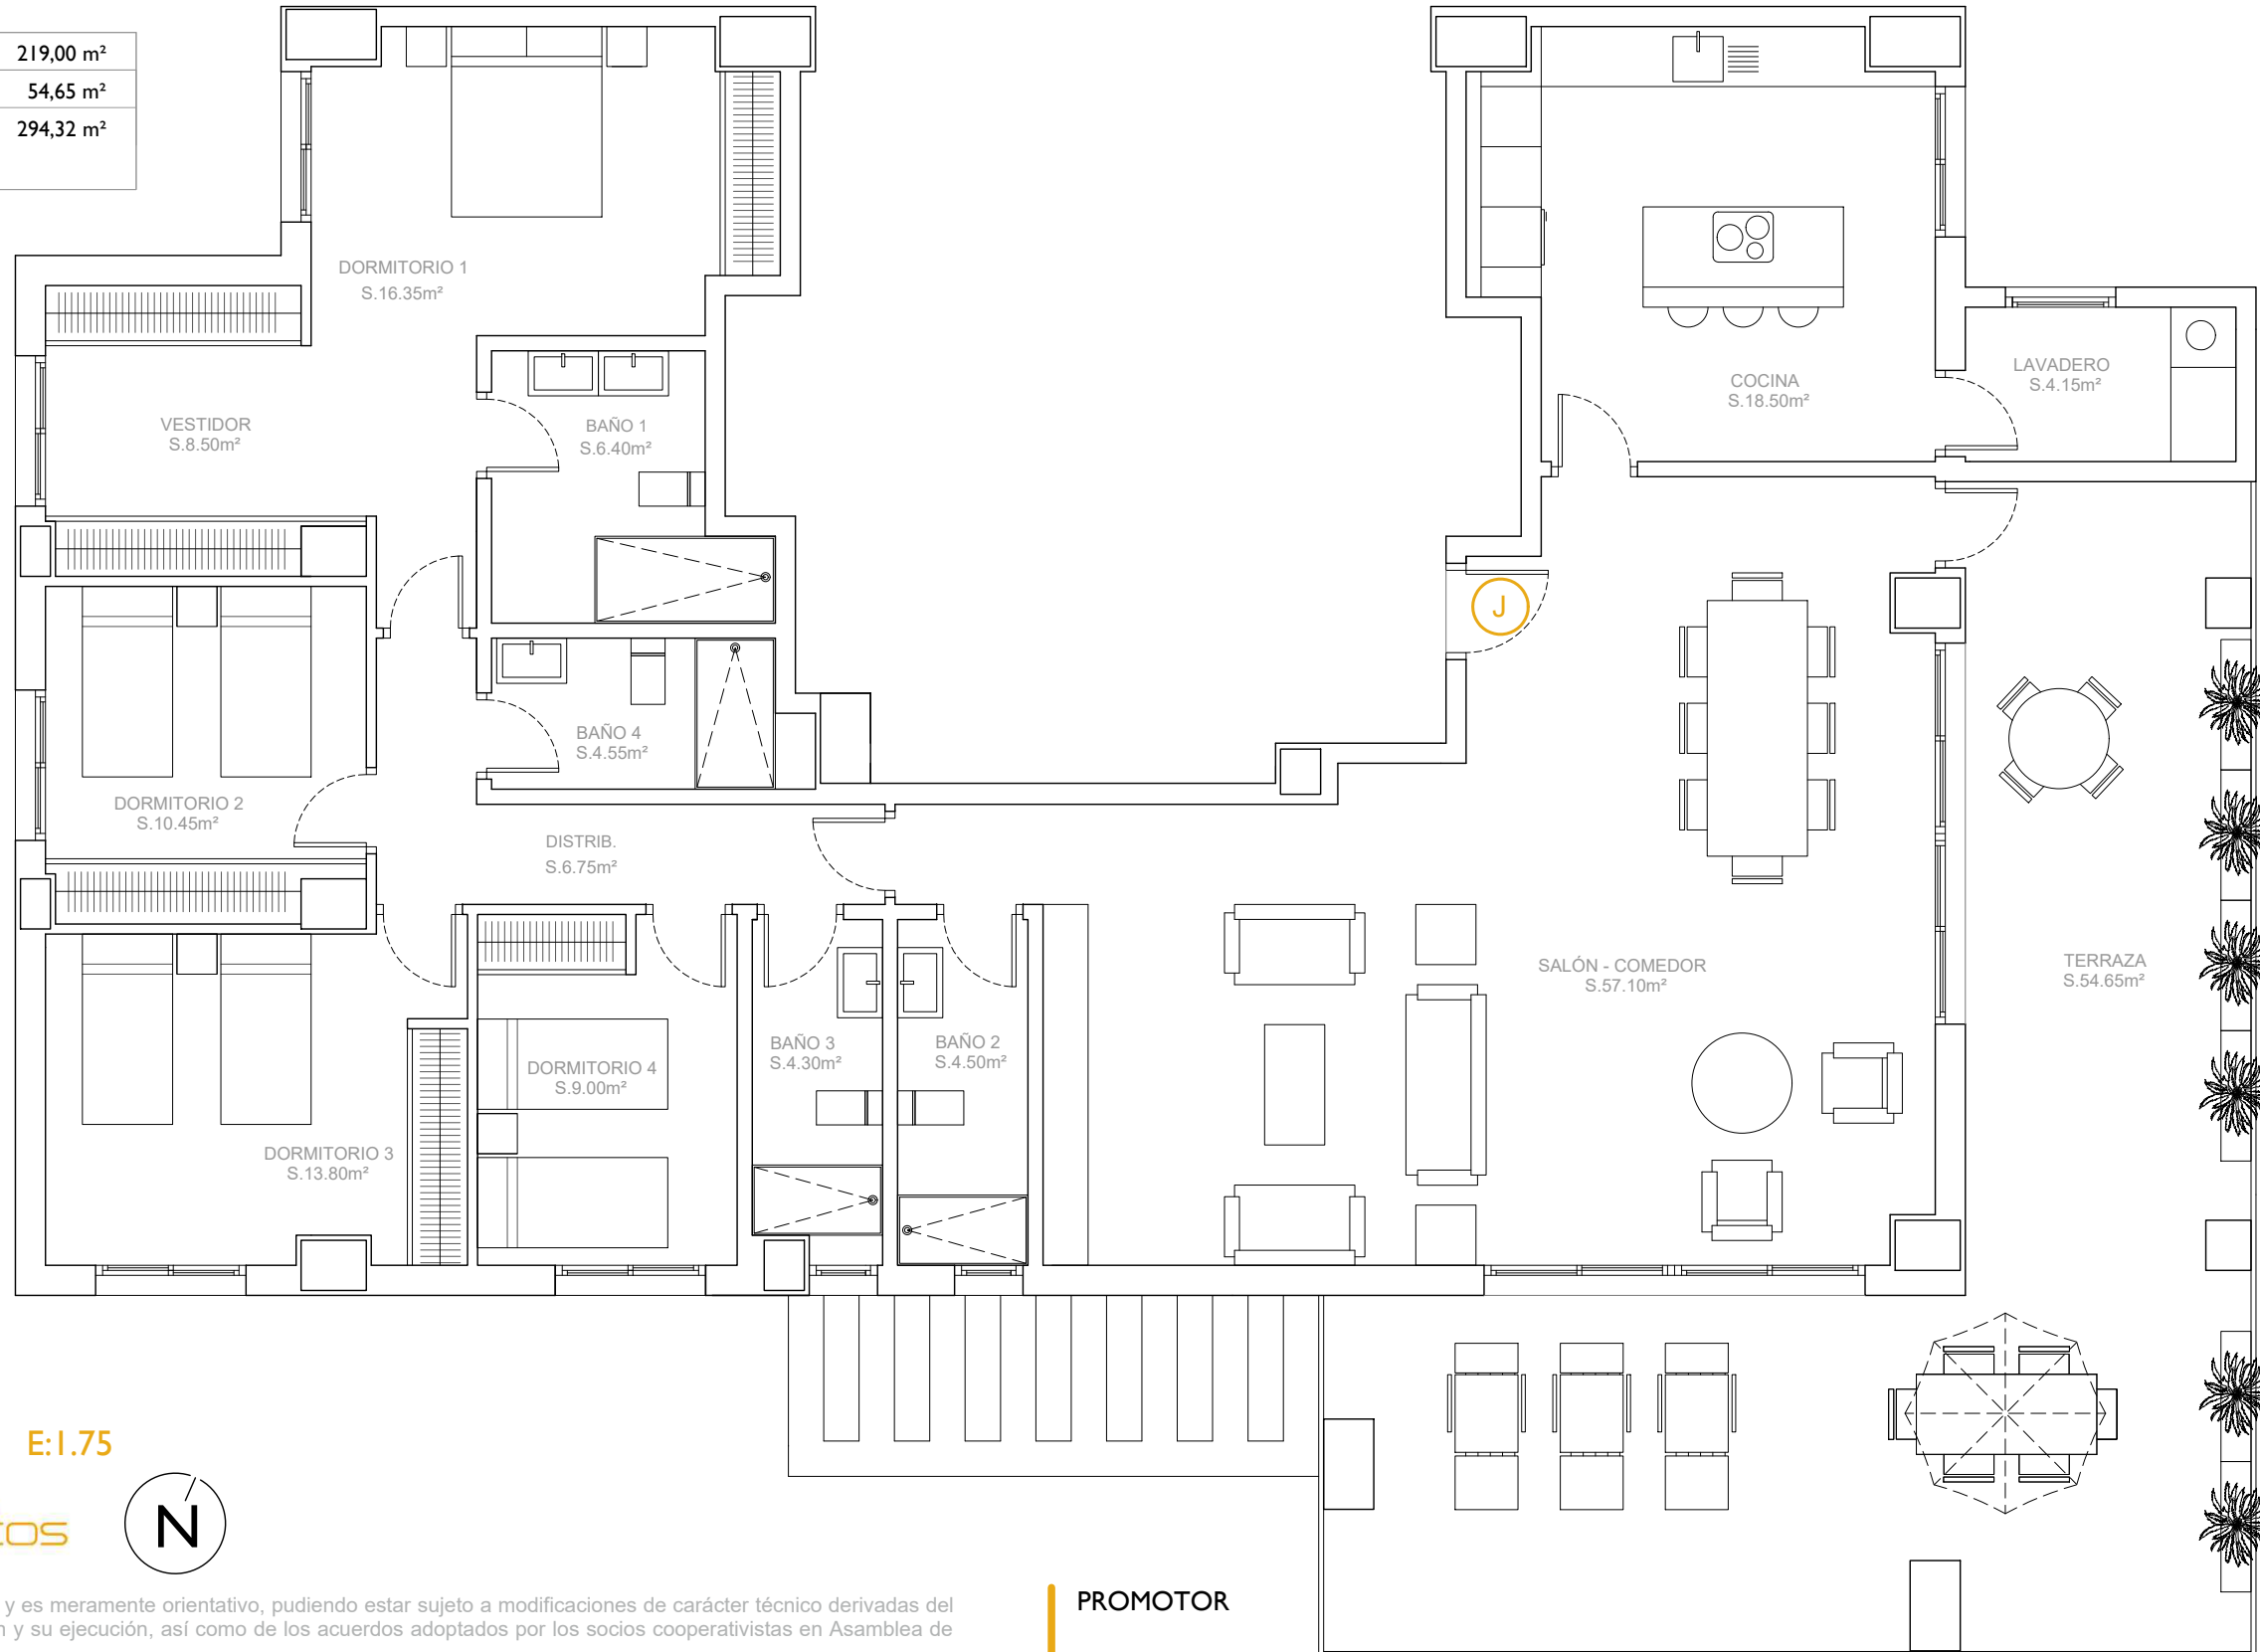

CARRETERA DE CHURRA

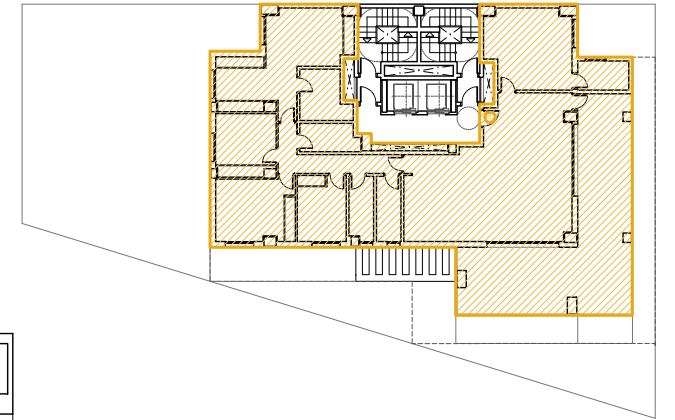

Planta Undécima

**VIVIENDA 11º - J E:1.75**



Este plano carece de contractualidad y es meramente orientativo, pudiendo estar sujeto a modificaciones de carácter técnico derivadas del desarrollo del Proyecto de Edificación y su ejecución, así como de los acuerdos adoptados por los socios cooperativistas en Asamblea de la Cooperativa.

El amueblamiento dibujado es a título indicativo, no estando incluido en el precio los muebles, electrodomésticos ni elementos de decoración.

Solo se incluye los elementos incluidos en la memoria del Proyecto visado.

PROMOTOR

**RULPEA S.L.**